


**MINERGIE PLAN**  
**H. BUCHARD S.A.**  
 Charpente Menuiserie


AVANT PROJET  
 ETUDE DE DETAILS  
 PLAN POUR APPROBATION  
 DOSSIER EXECUTION  
 DESSINE LE : 12.04.2013  
 MODIFICATIONS :

MAITRE D'OEUVRE		
OBJET	<b>MONT-ROSE</b>	N° : 2013/139
PARTIE D'OUVRAGE	<b>CHARPENTE</b>	Echelles : <input checked="" type="checkbox"/> 1:5 <input type="checkbox"/> 1:10 <input type="checkbox"/> 1:20 <input type="checkbox"/> 1:50 <input type="checkbox"/> 1:100 <input type="checkbox"/> 1:1
		Dimensions : 4994 x 4090 mm Rédaction : Leonard DOSAZ leonard@buchard.ch

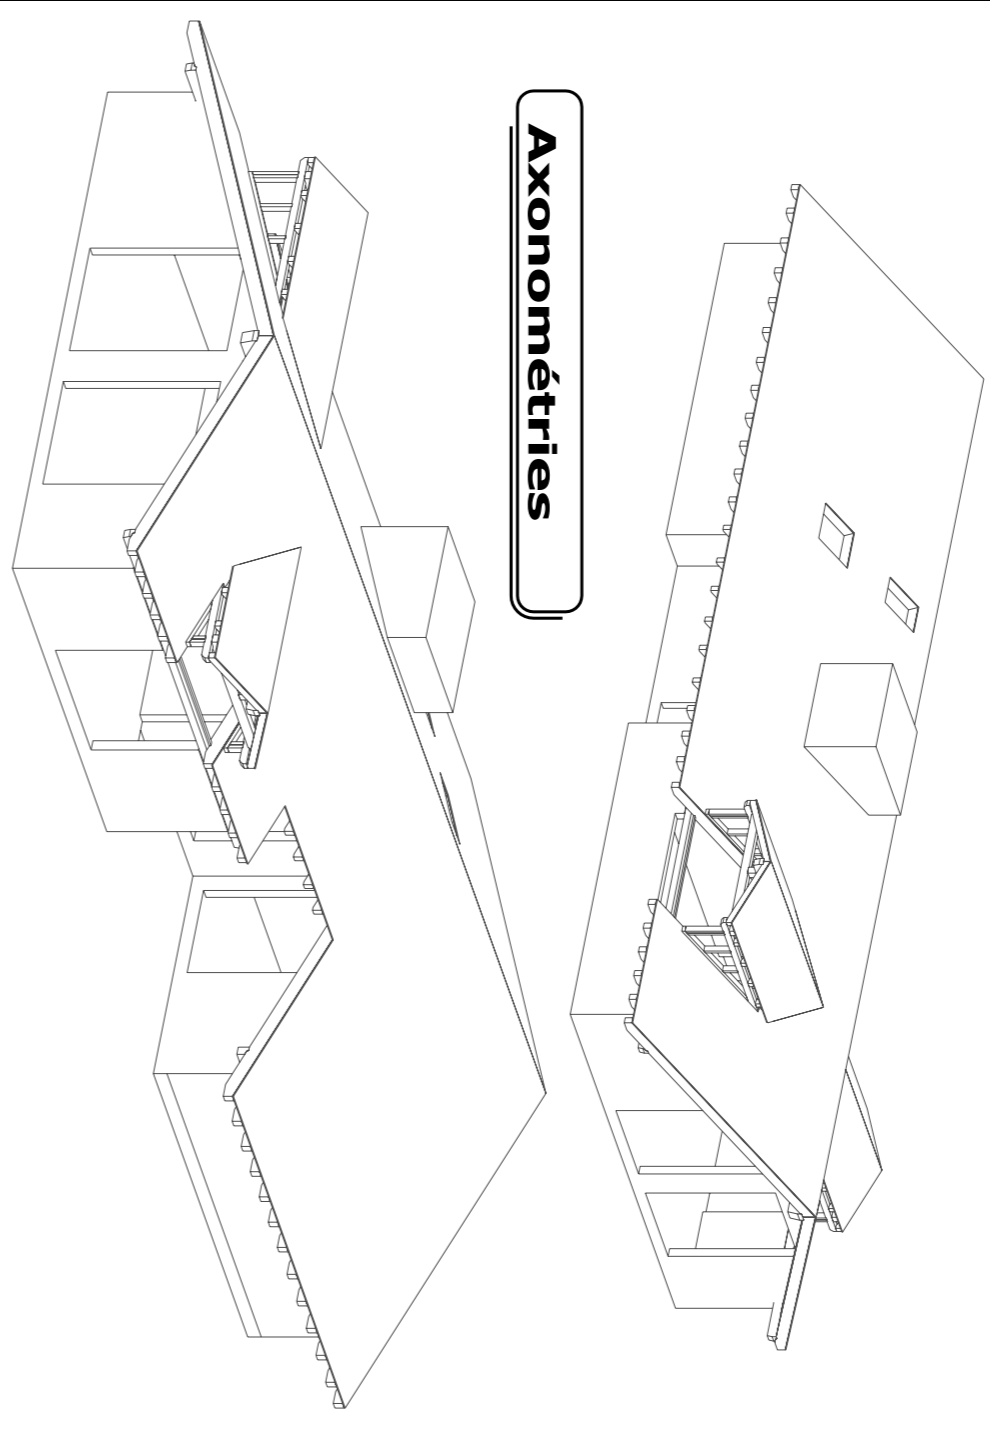


Approuvé le : \_\_\_\_\_  
 Signature : \_\_\_\_\_


**charpente** Ech. 1:50

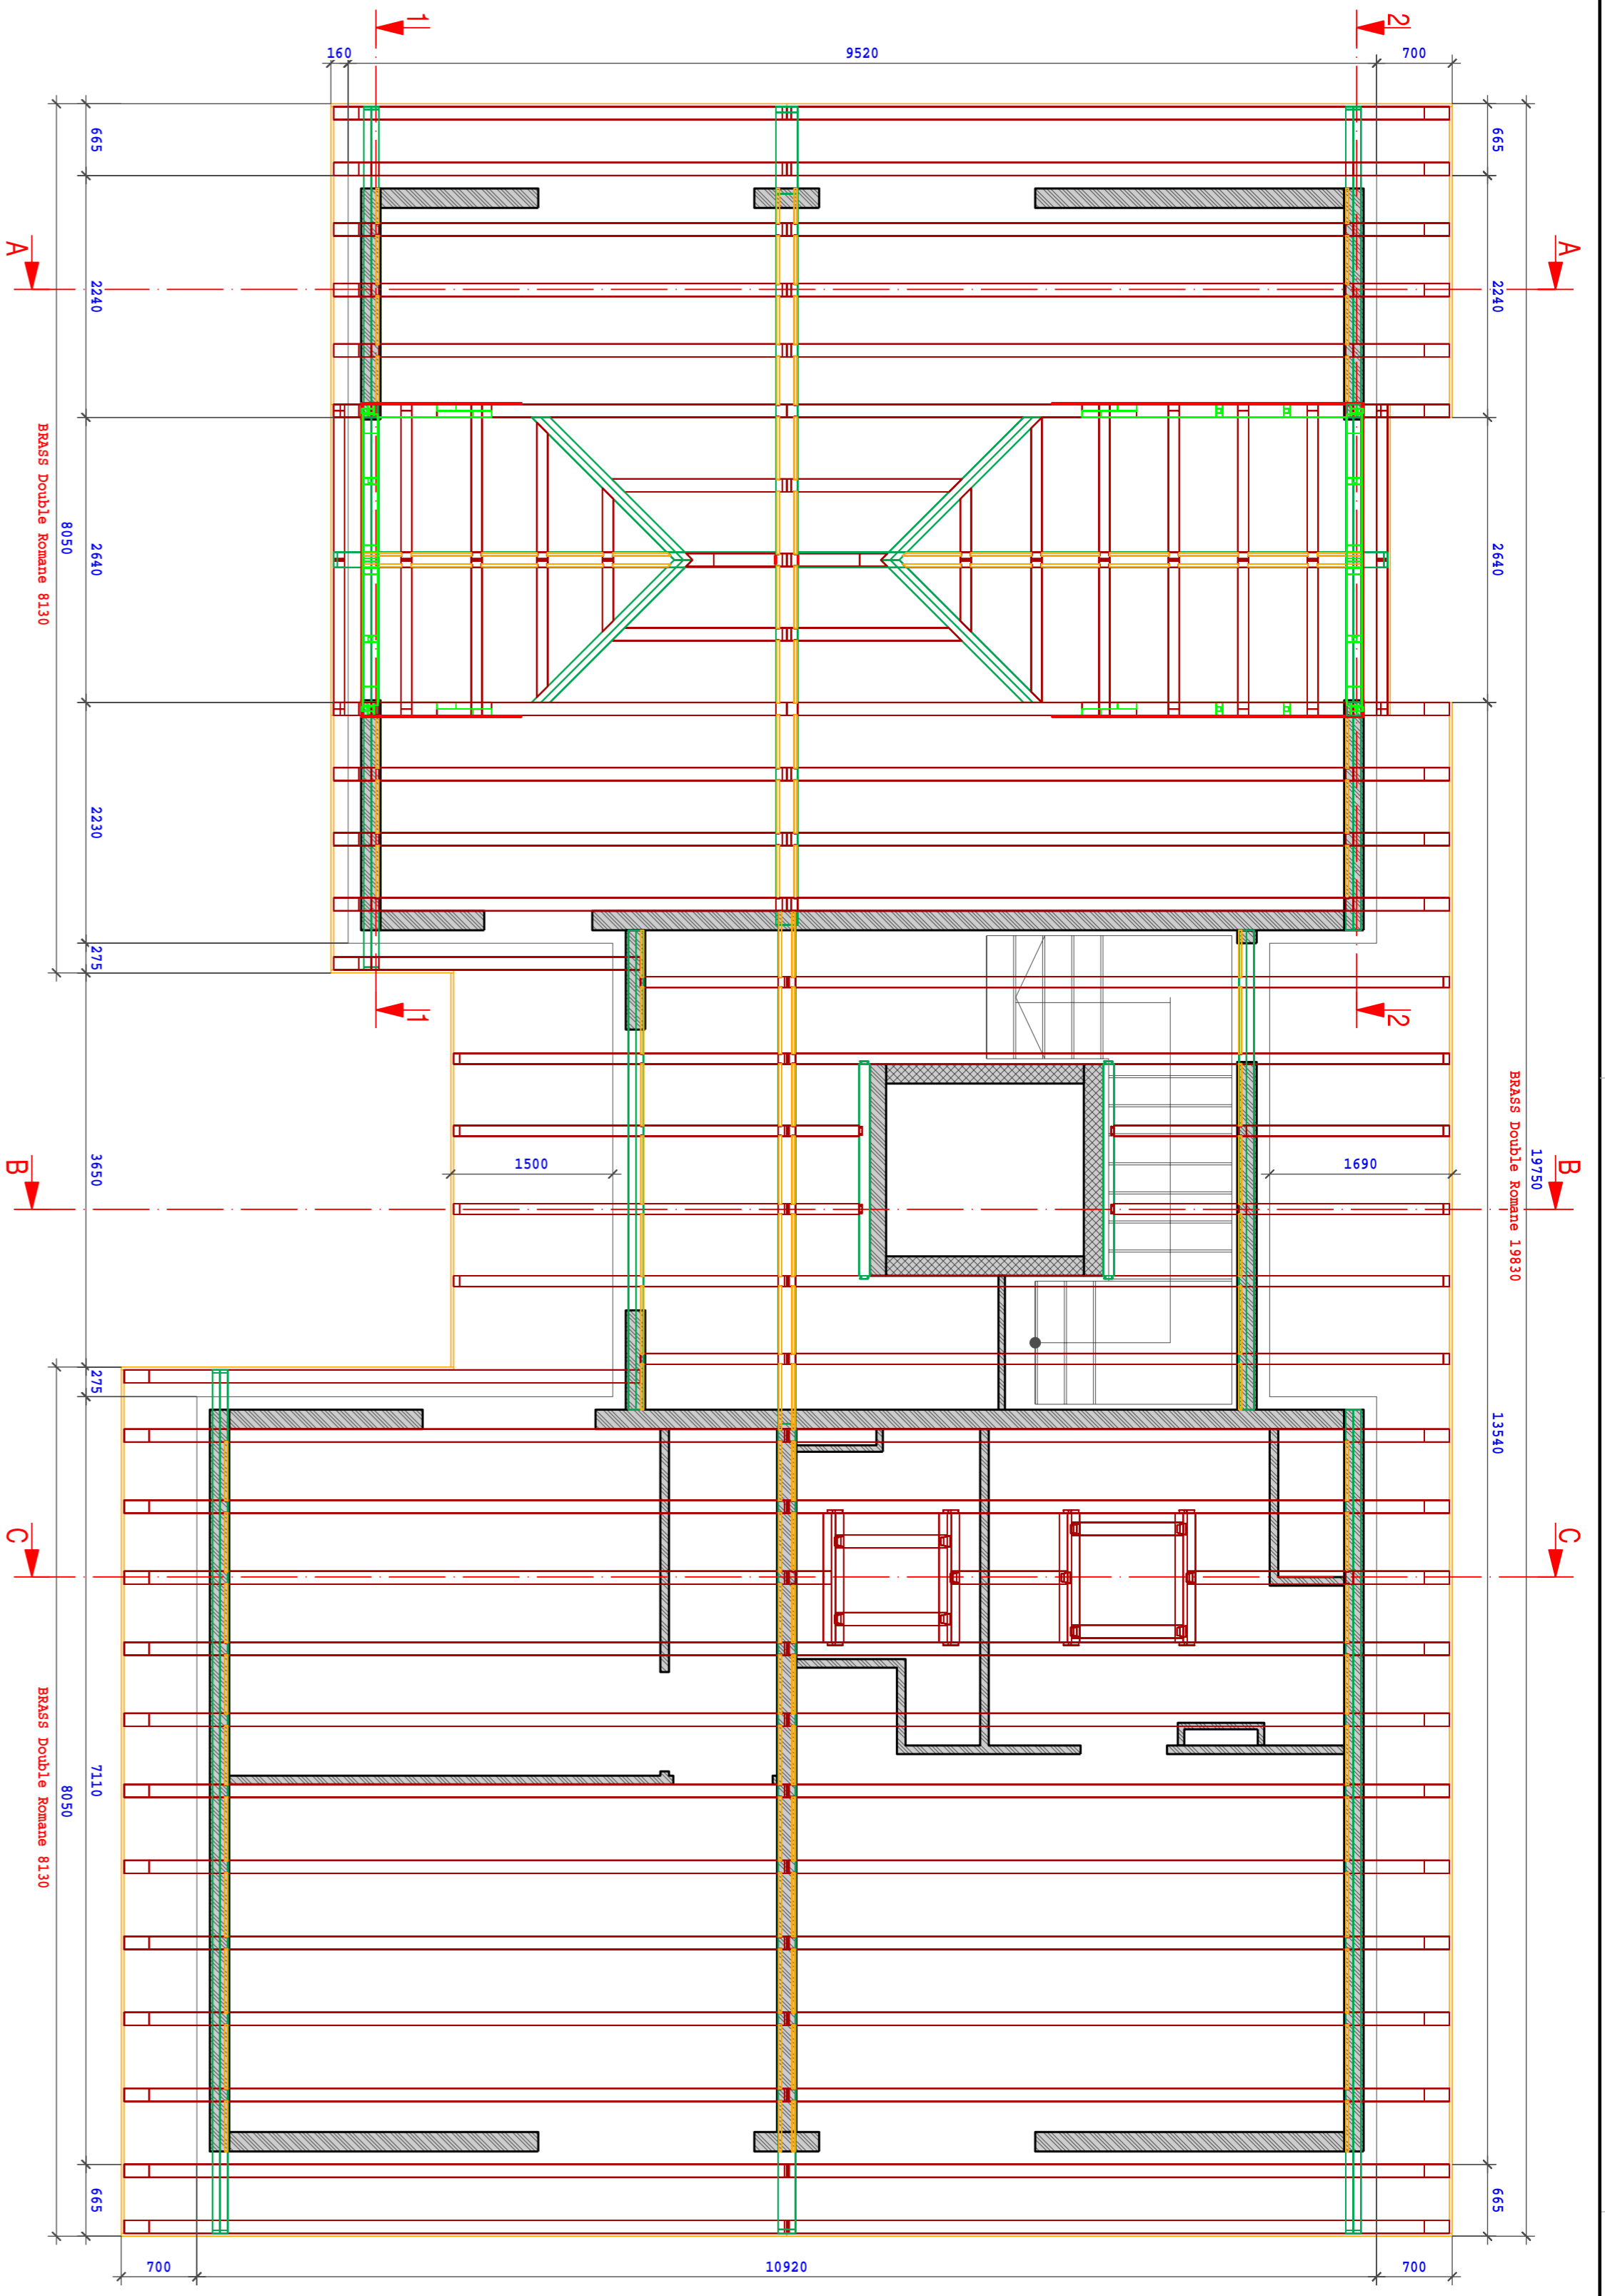


**coupe A - A** Ech. 1:50

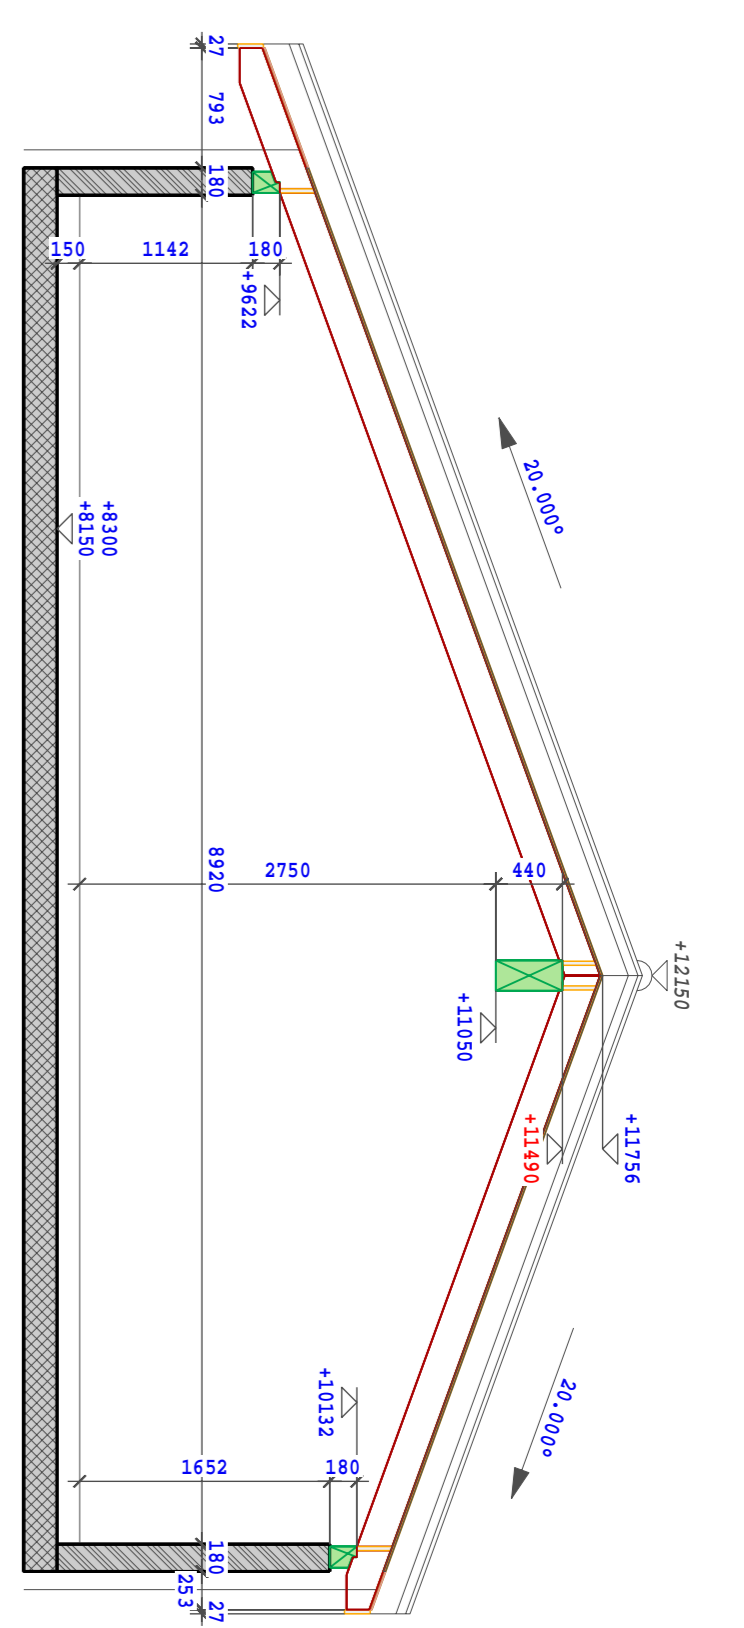


**coupe B - B** Ech. 1:50

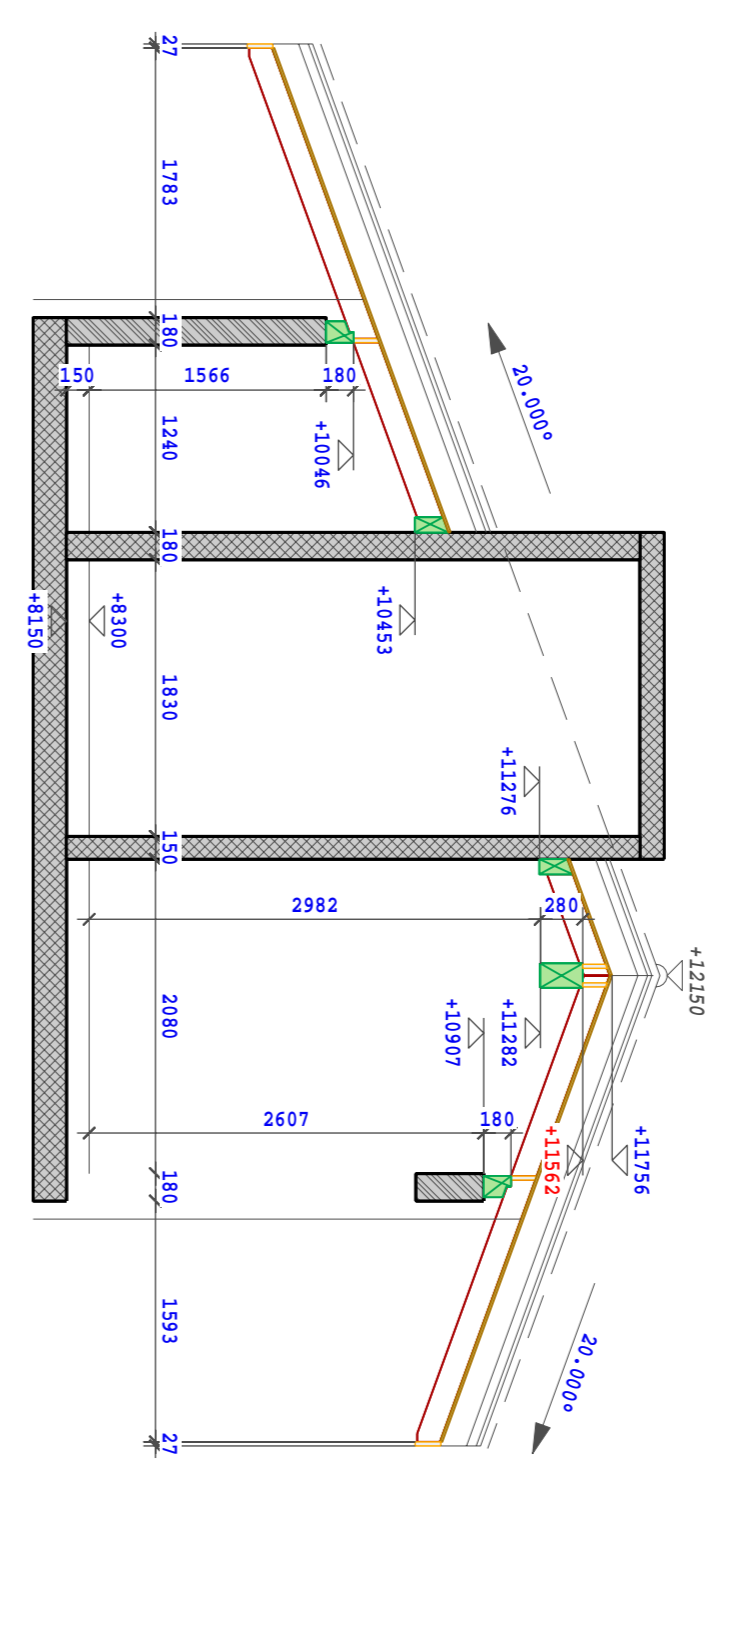


**coupe C - C** Ech. 1:50

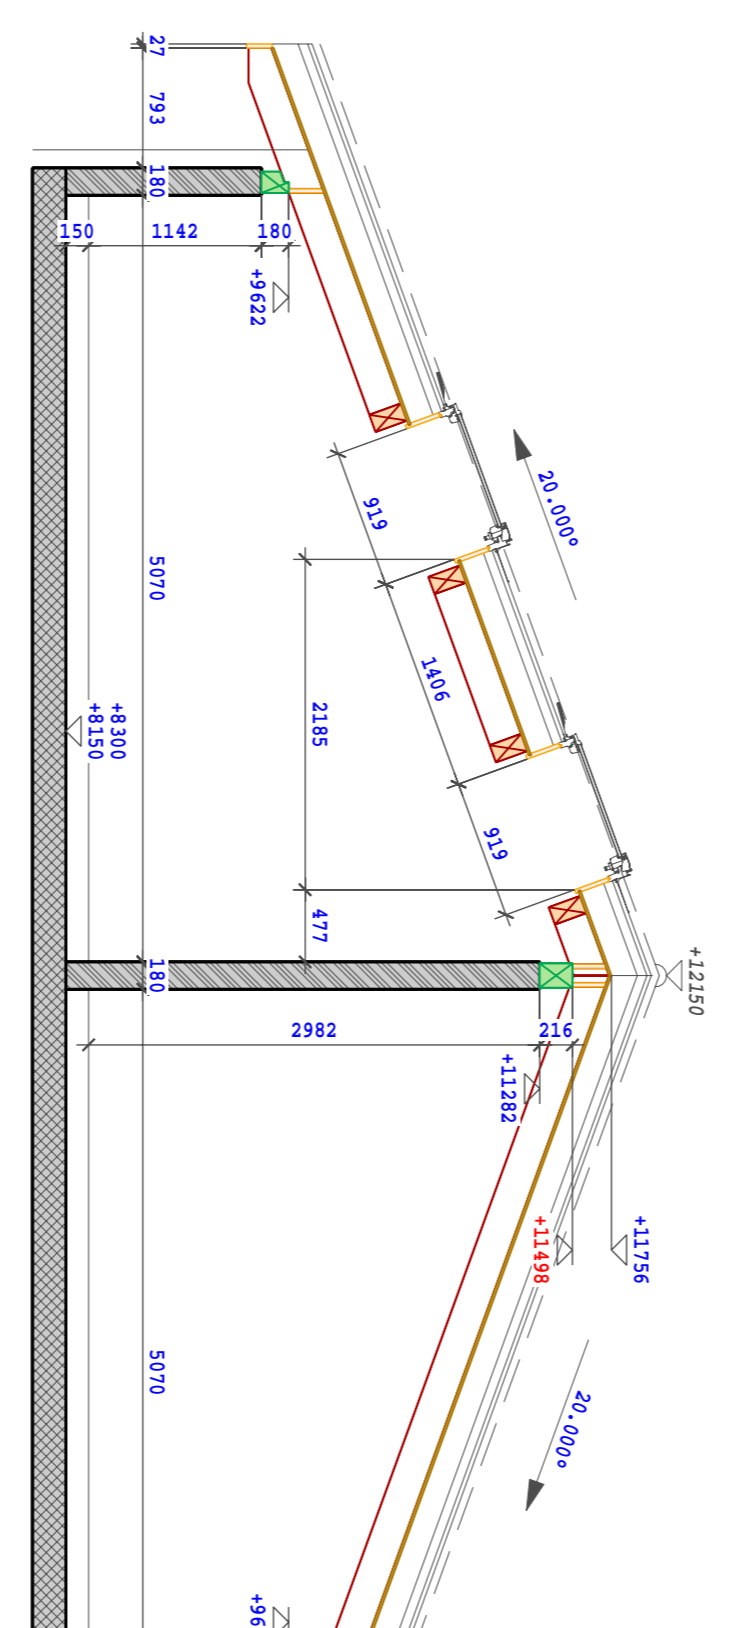


**attique** Ech. 1:50

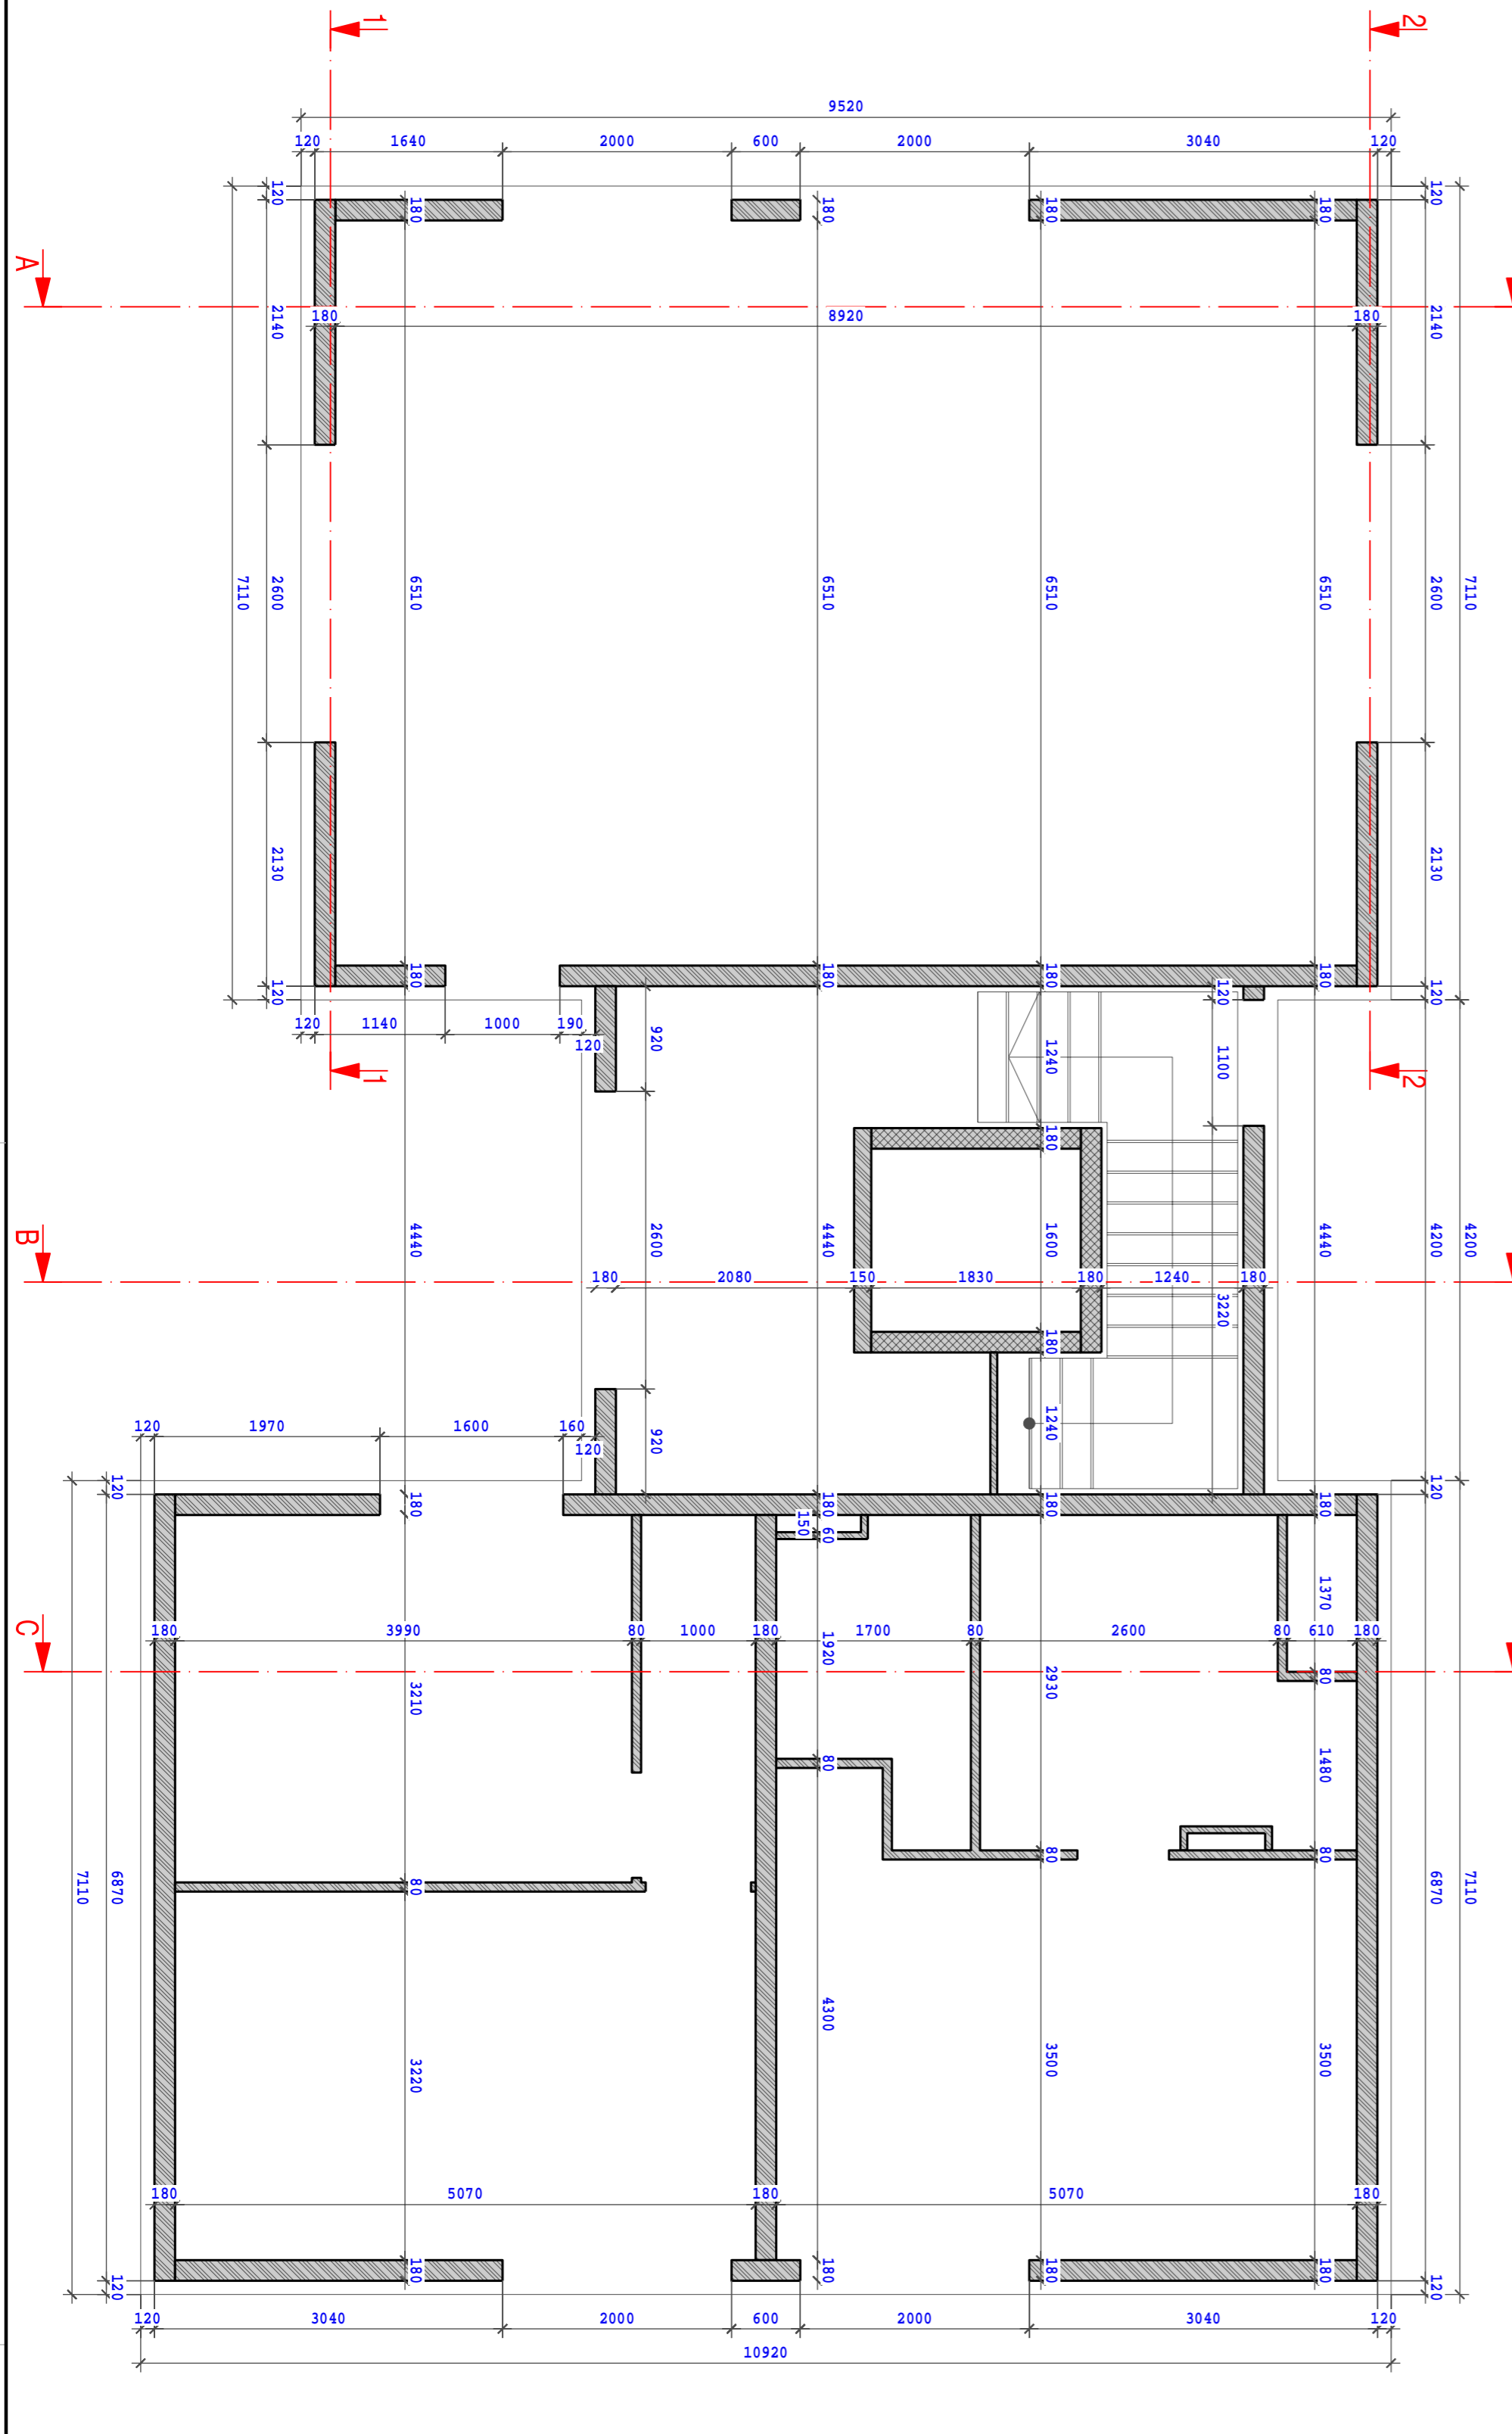


**coupe 1 - 1** Ech. 1:50

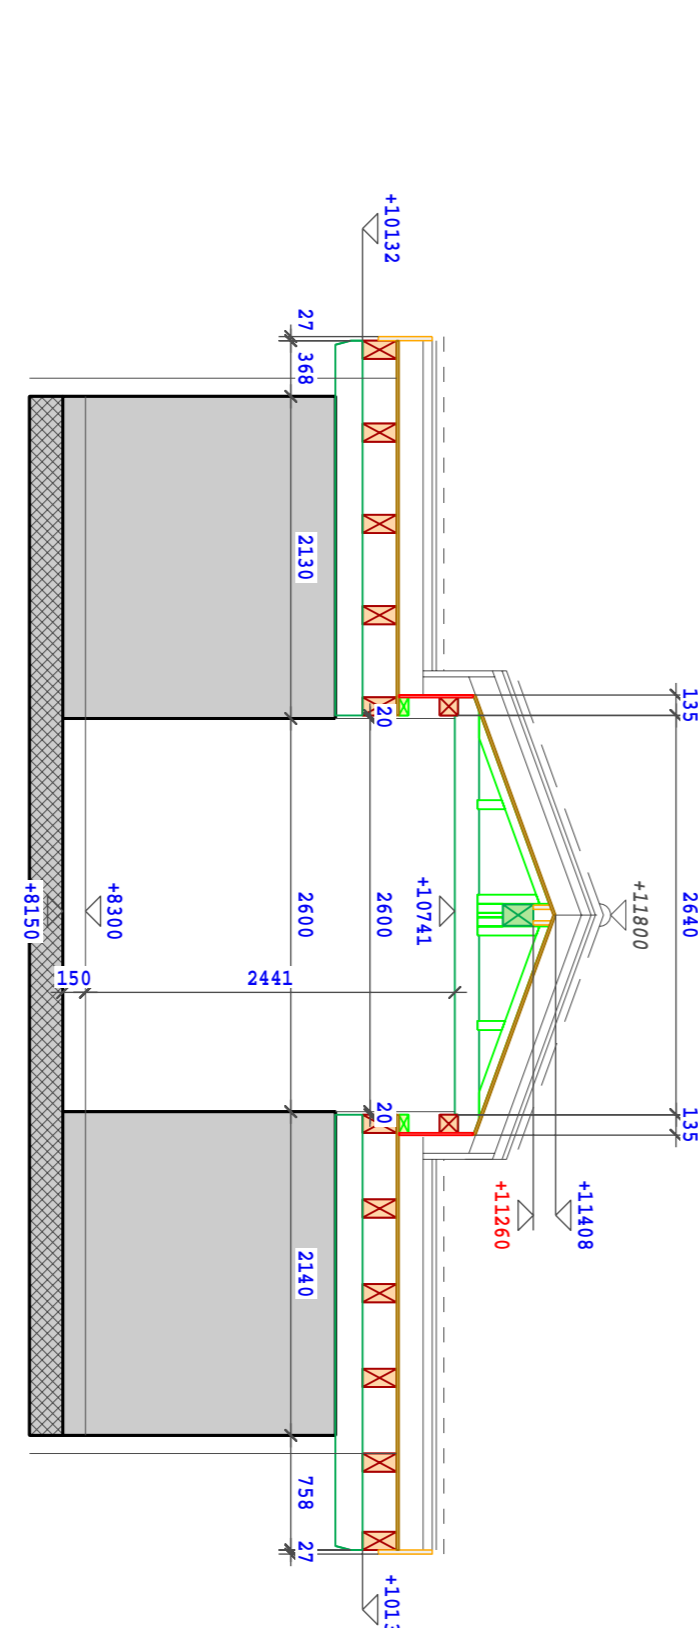

**coupe 2 - 2** Ech. 1:50

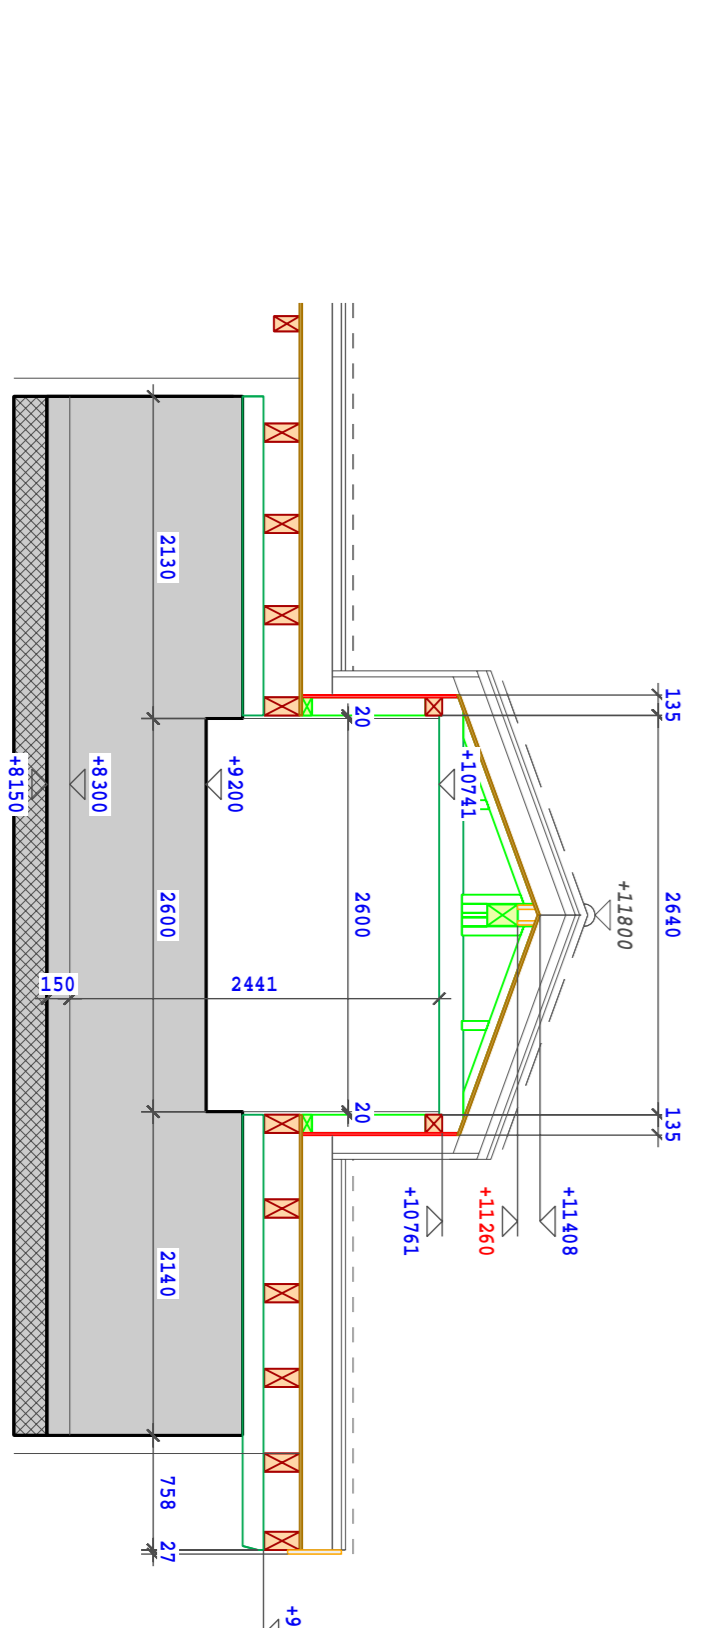

**sablère** Ech. 1:10

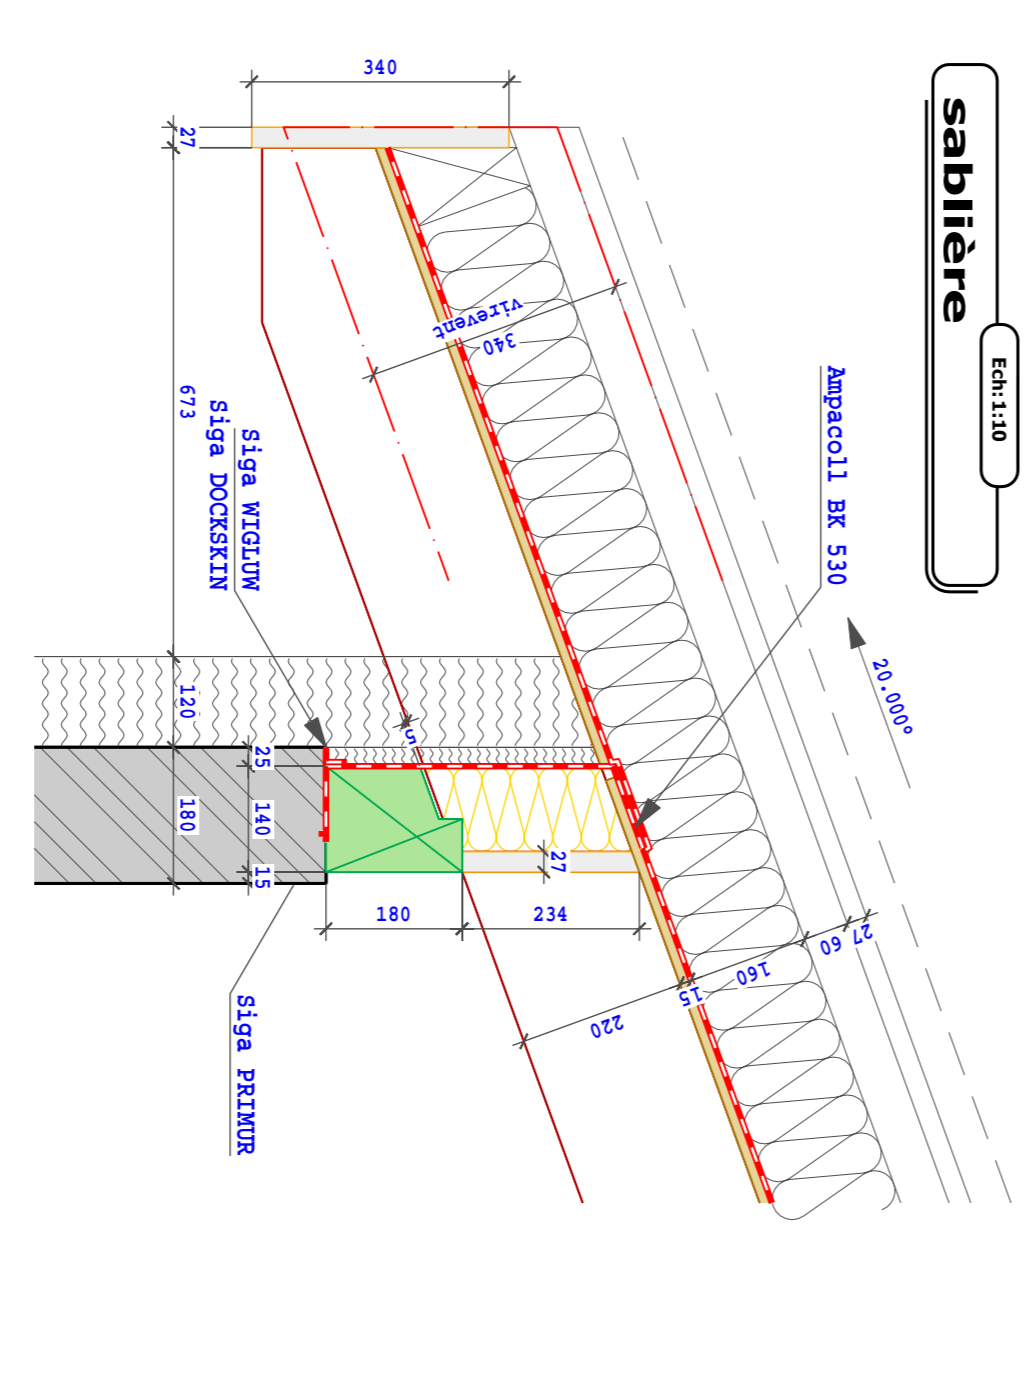

**sablère** Ech. 1:5

