




Ech: 1:50
coupe A - A

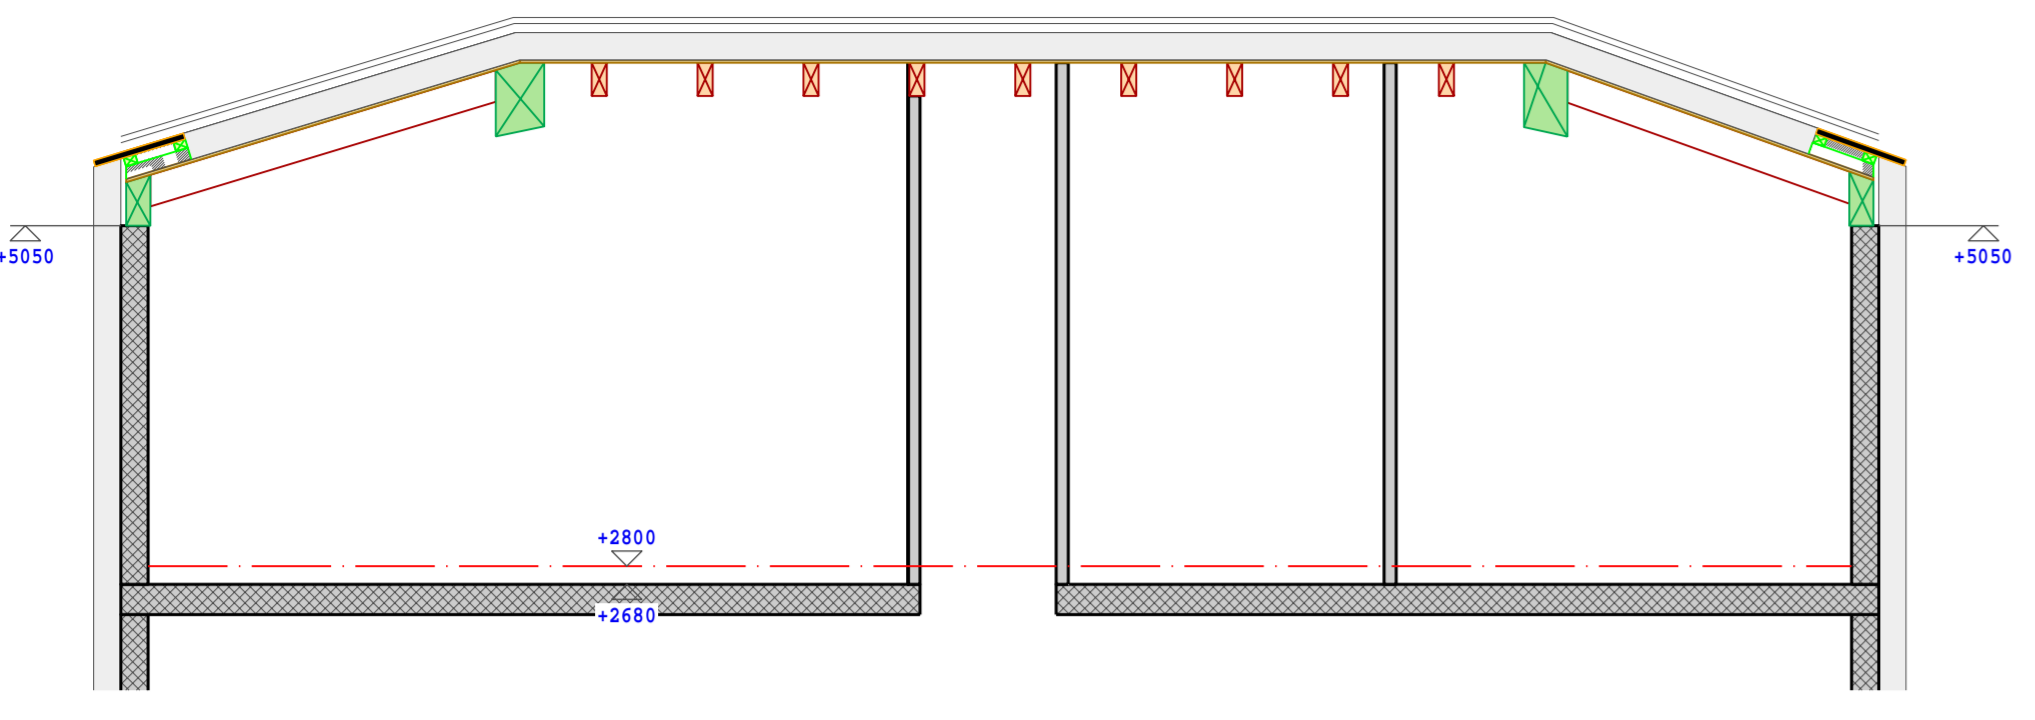


Ech: 1:50
coupe 1 - 1

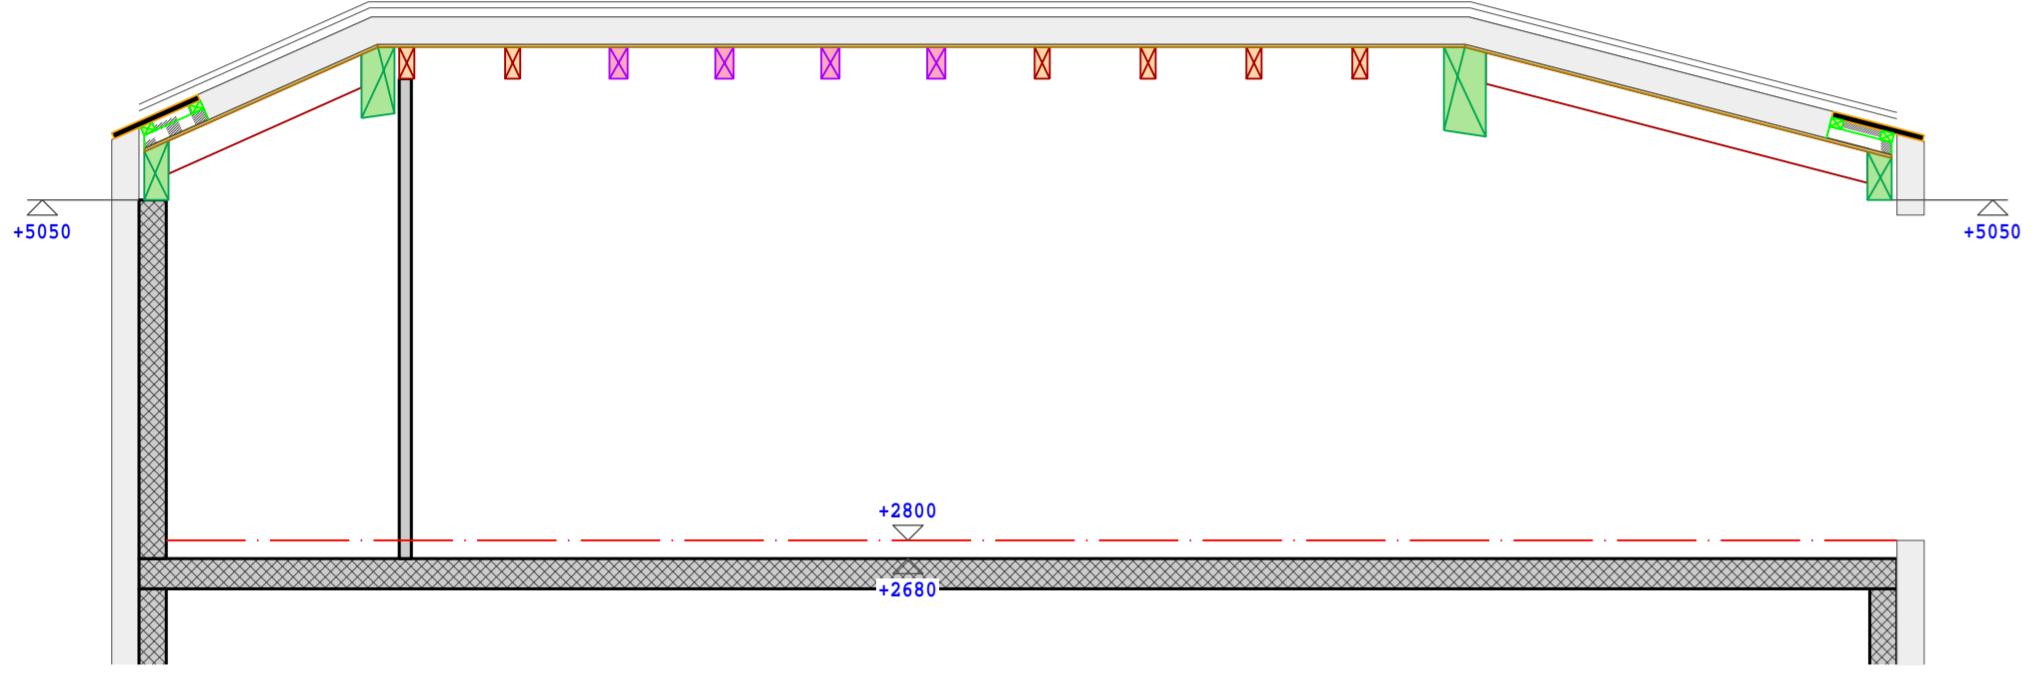


Ech: 1:100
murs

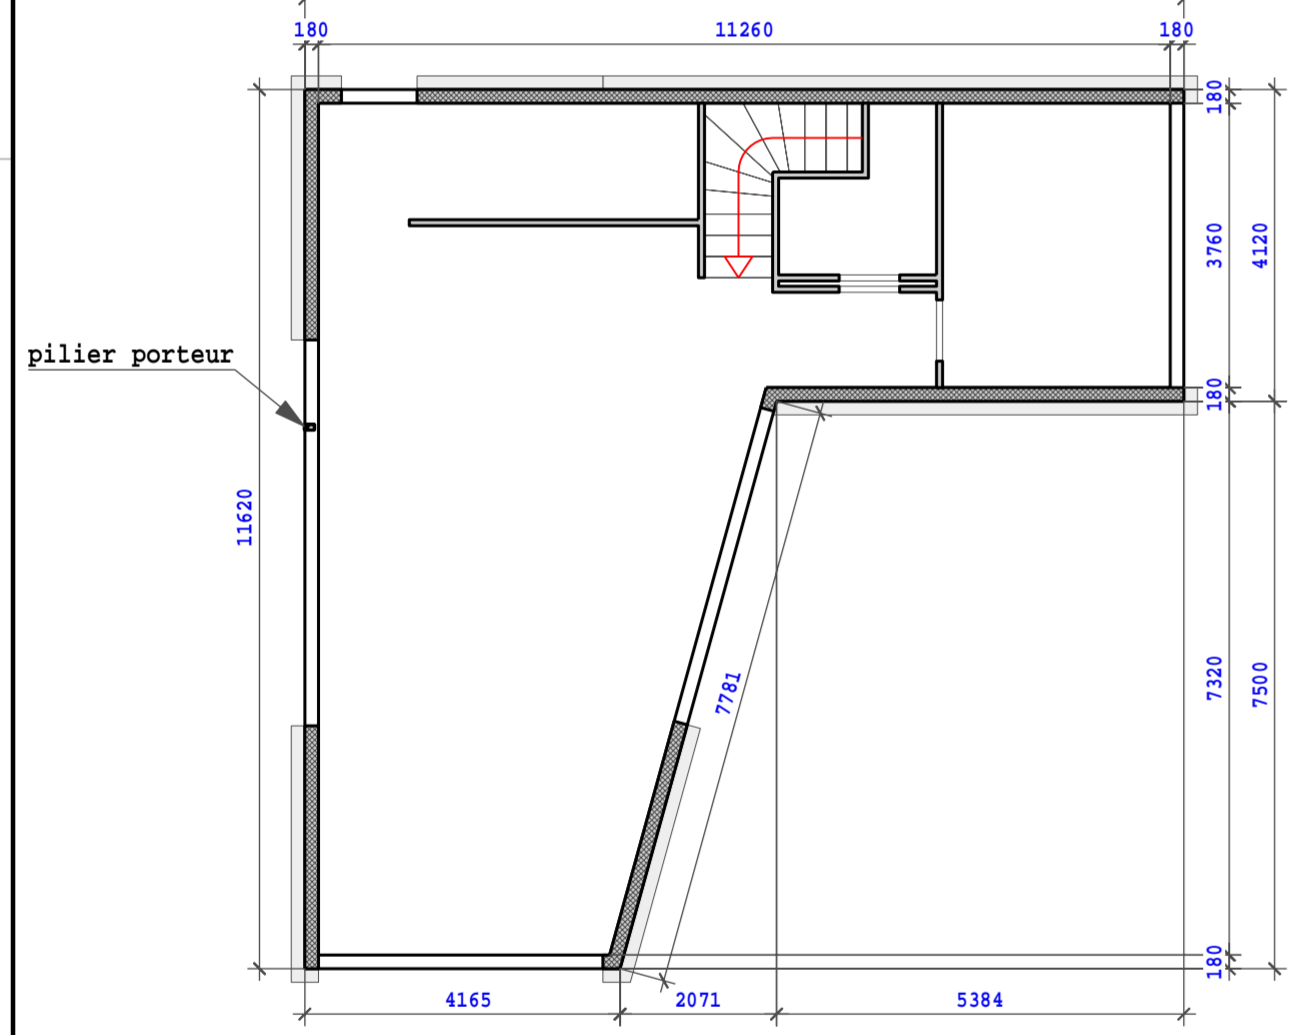


Ech: 1:50
coupe a' - a'

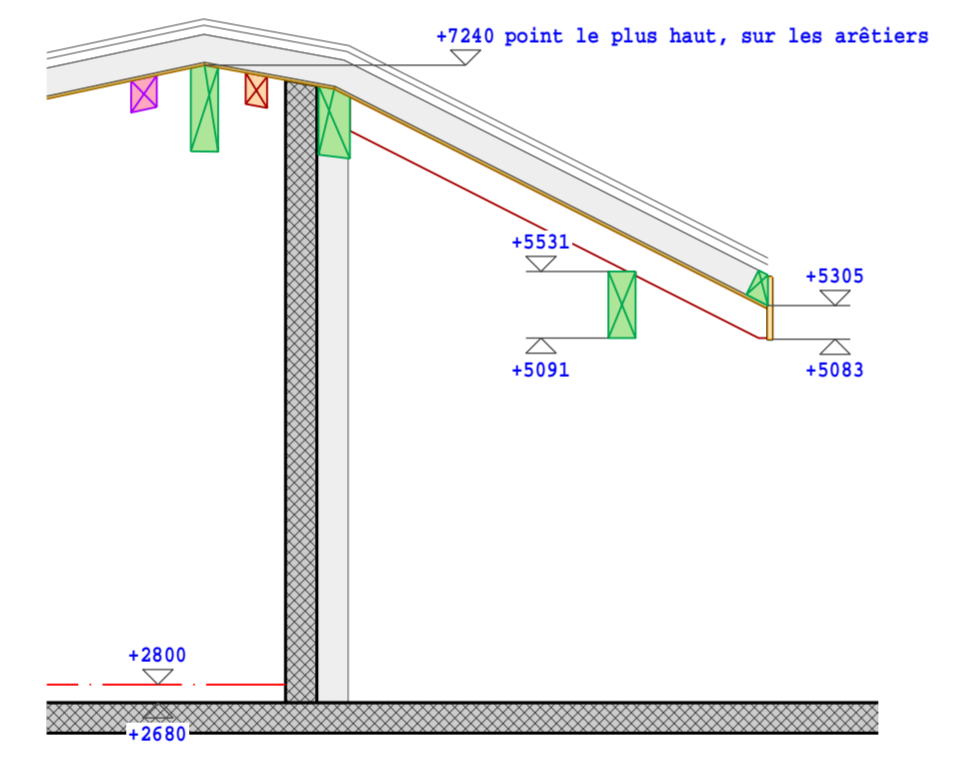

Ech: 1:50
charpente

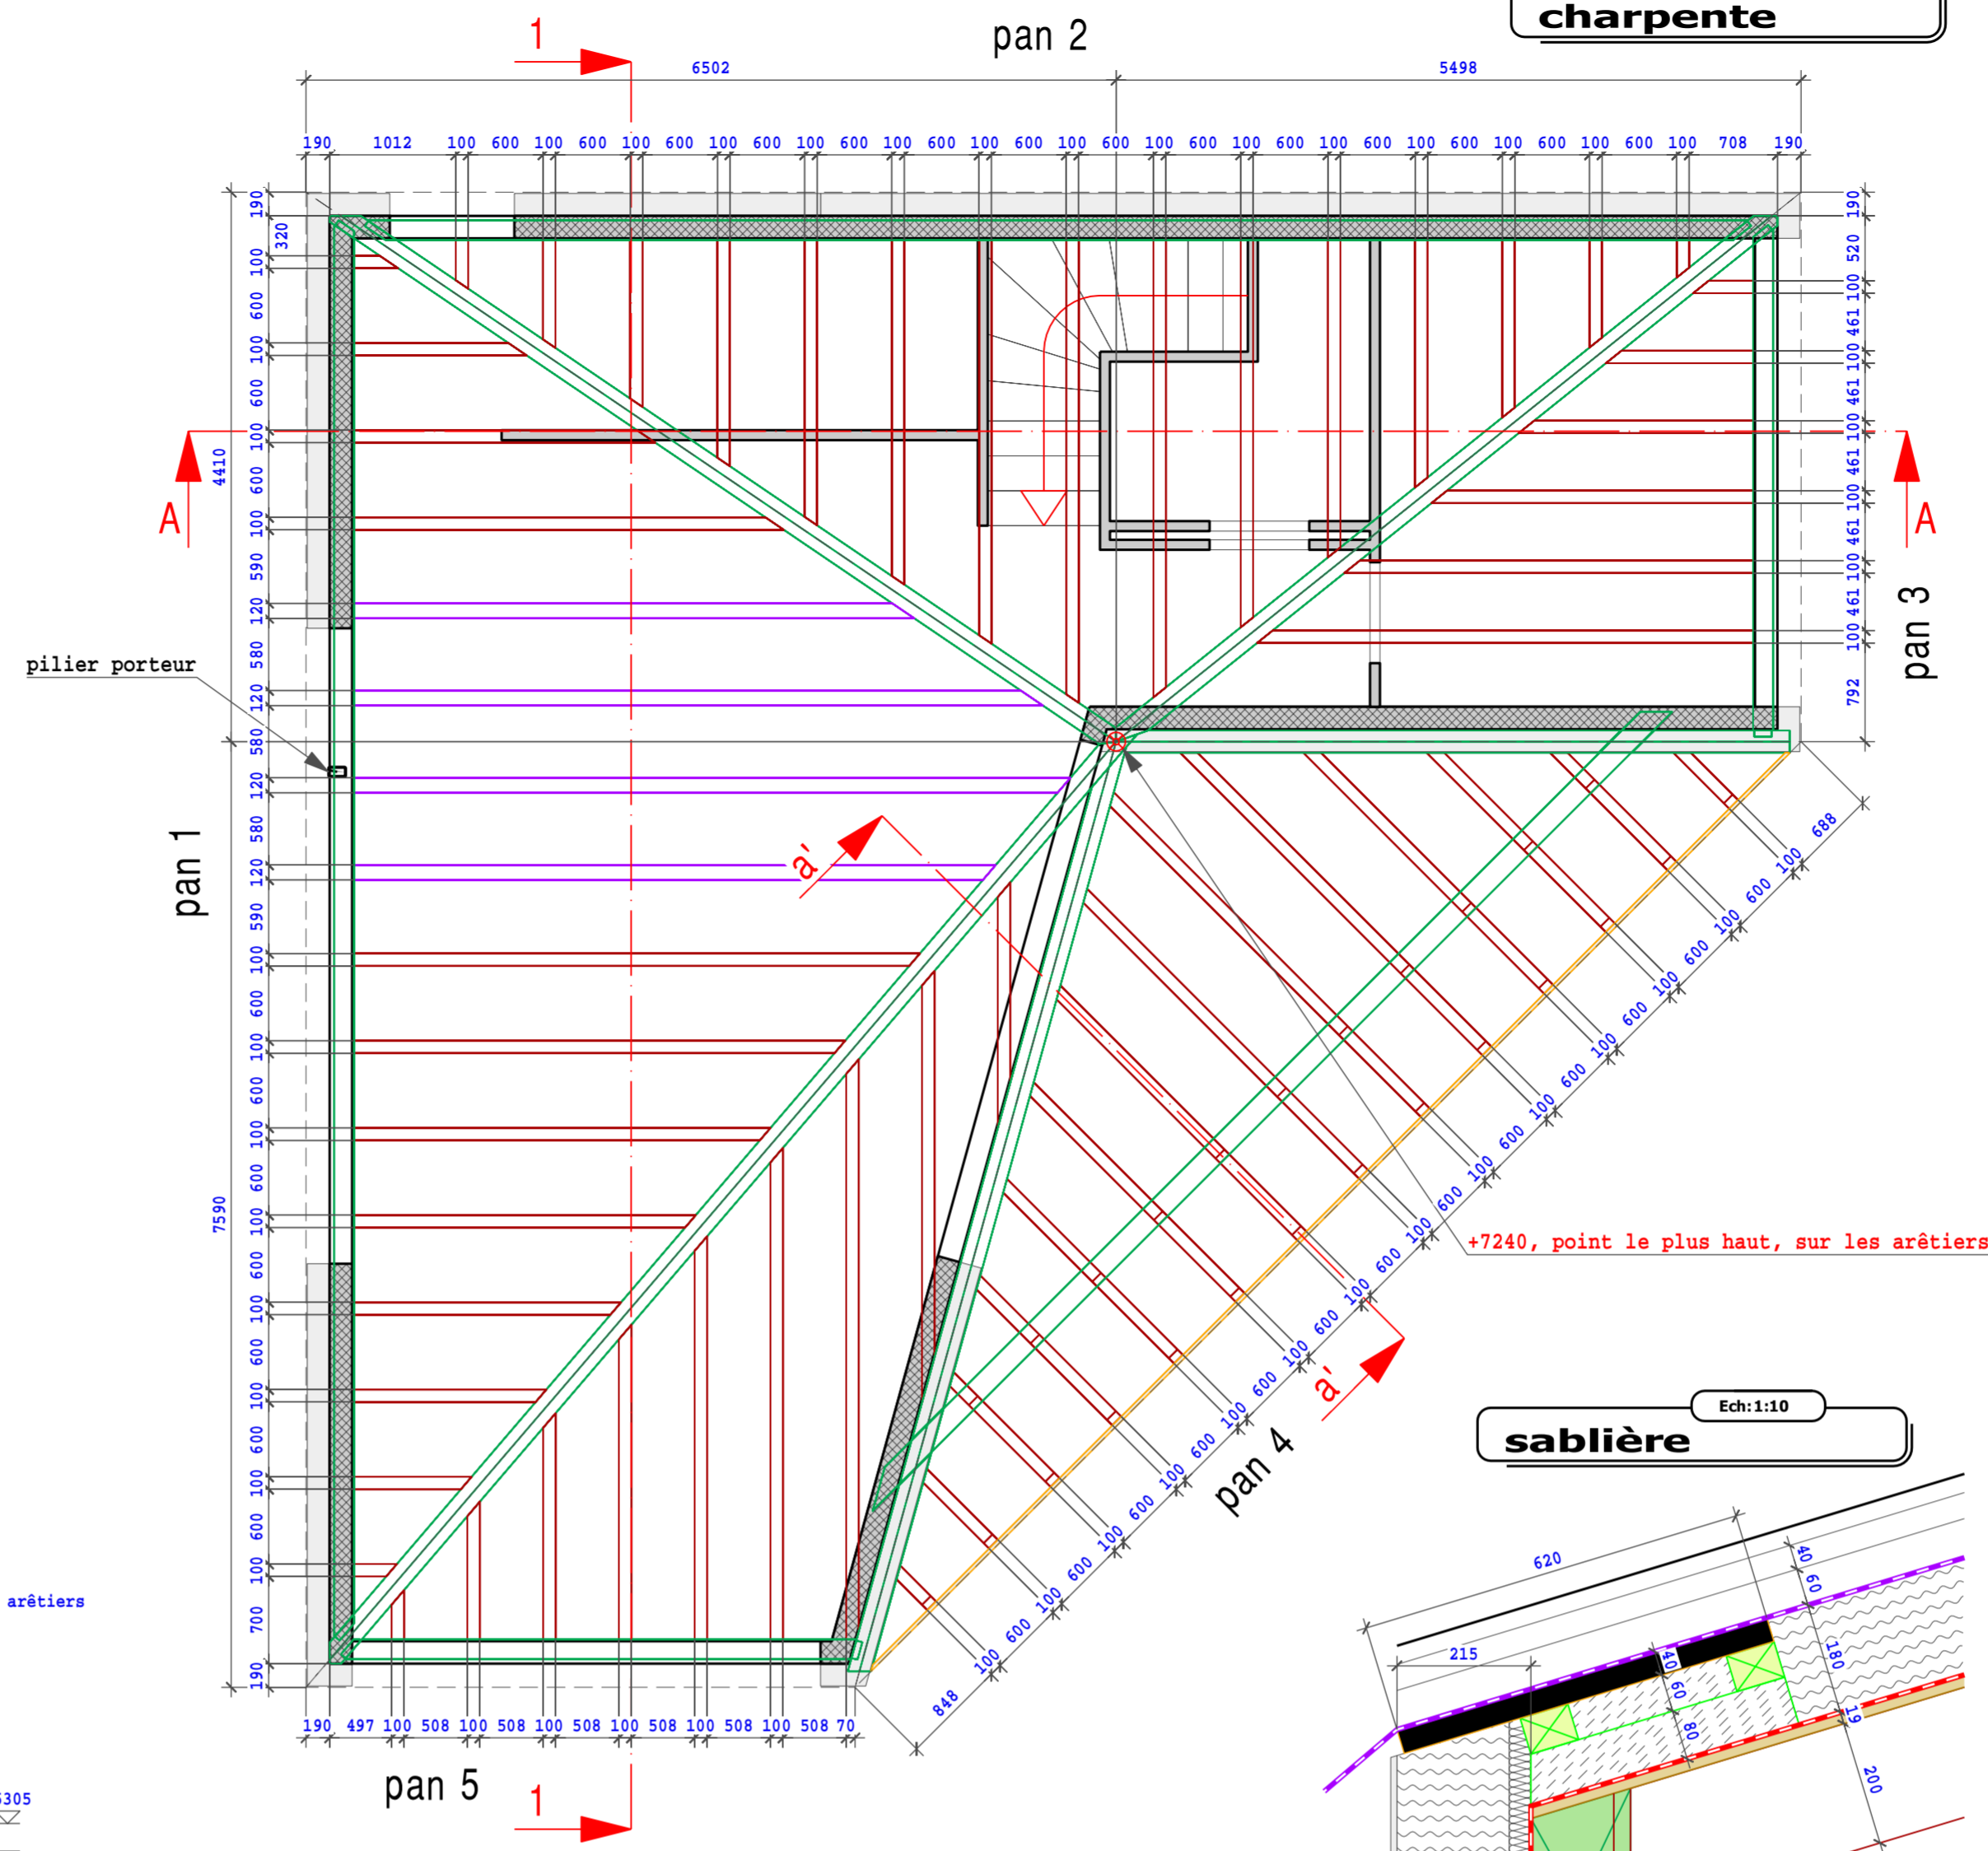

Ech: 1:10
sablère

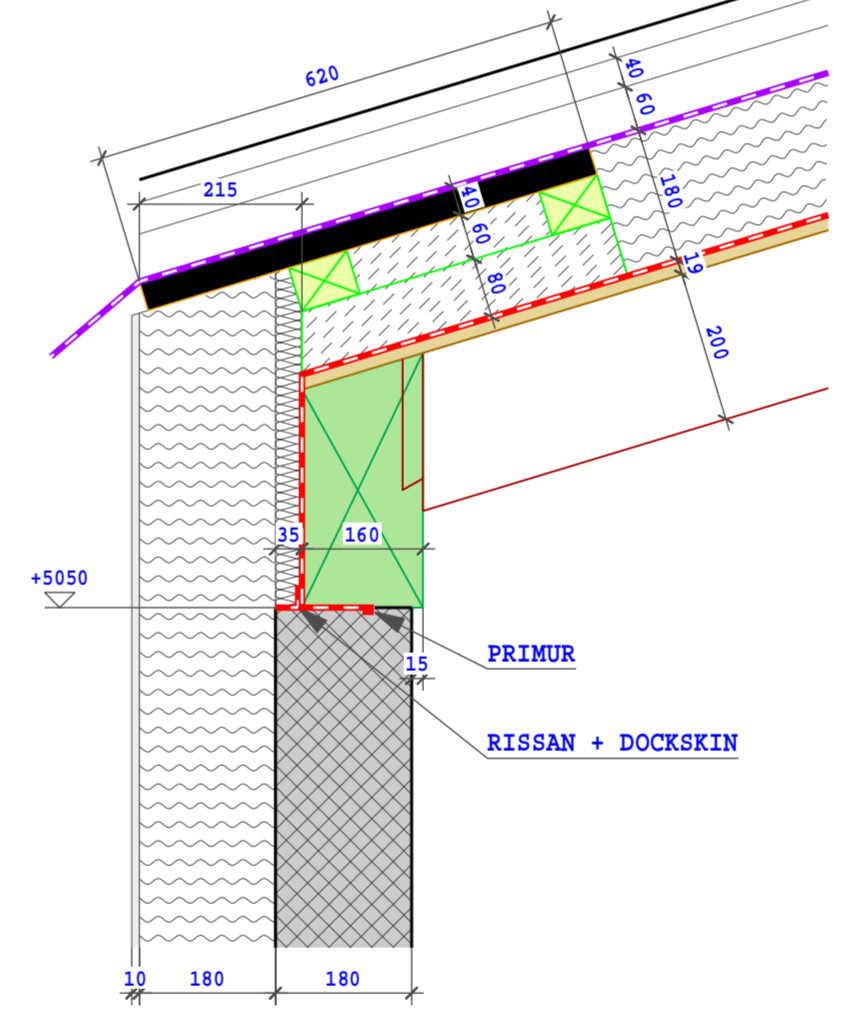


MINERGIE
PARTENAIRES SPÉCIALISÉS

Charpente Menuiserie

H. BUCHARD S.A.

PLAN	<input type="checkbox"/> AVANT PROJET <input type="checkbox"/> ETUDE DE DETAILS <input type="checkbox"/> PLAN POUR APPROBATION <input checked="" type="checkbox"/> DOSSIER EXECUTION
DESSINE LE	16.10.2013
MODIFICATIONS	<input type="checkbox"/> <input type="checkbox"/> <input type="checkbox"/>


MAITRE D'OEUVRE	CRITTIN	N°: 2013/235	Echelles: <input type="checkbox"/> 1:5 <input checked="" type="checkbox"/> 1:10 <input type="checkbox"/> 1:20 <input type="checkbox"/> 1:50 <input type="checkbox"/> 1:100 <input type="checkbox"/> 1:200 <input type="checkbox"/> 1:1000 <input type="checkbox"/> 1:
OBJET	VILLA FAMILIALE	Dimensions: 5840 x 5594 mm	
PARTIE D'OUVRAGE	CHARPENTE	Réalisation: Léonard DORSAZ leonard@buchardbois.ch	

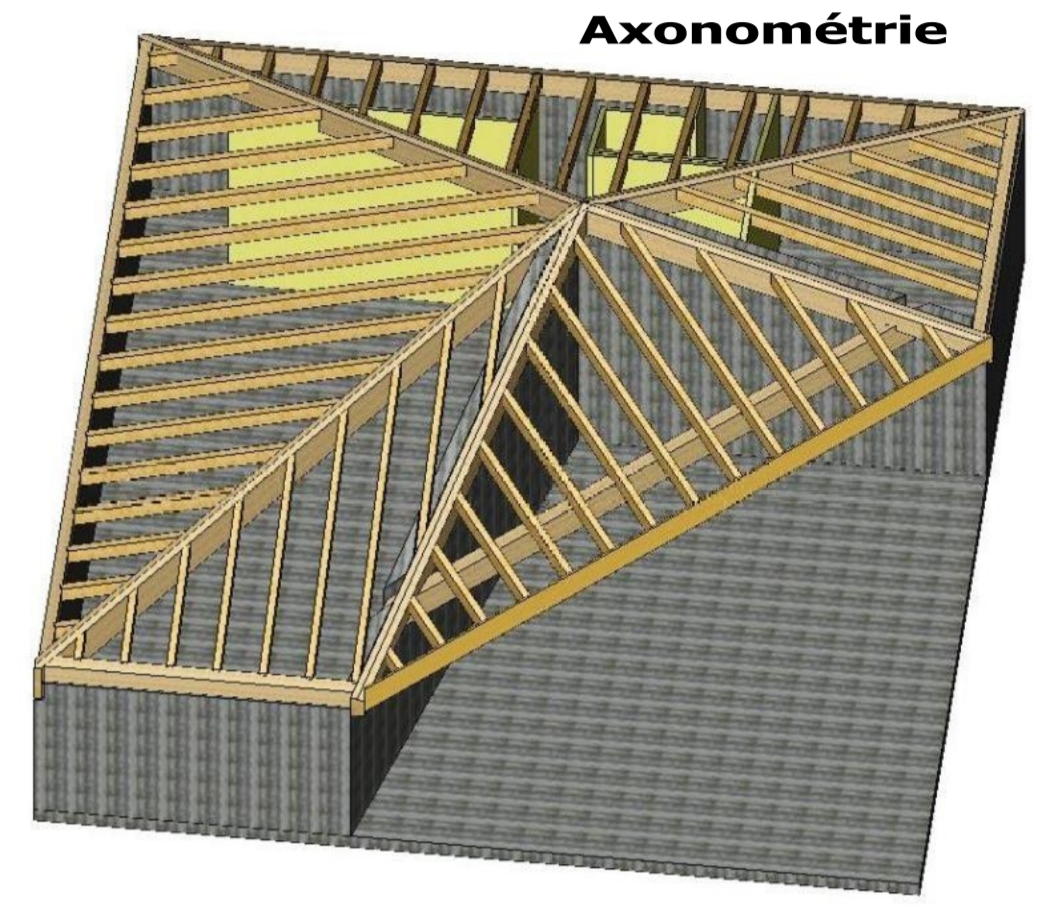


Approuvé le : _____ Signature : _____

- Composition toiture
- Eternit Structa Casa
 - Lattage 24mm
 - Contre-lattage 60/60mm
 - Sous-couverture Sarnafil TU 222
 - Isolation Sarnafil S-Therm Roof, 180mm
 - Frein-vapeur Ampatex SB 130
 - Lames épicea, R+C petit chanfrein, 19mm
 - Chevrans DUO C24


Ech: 1:10
pan 5

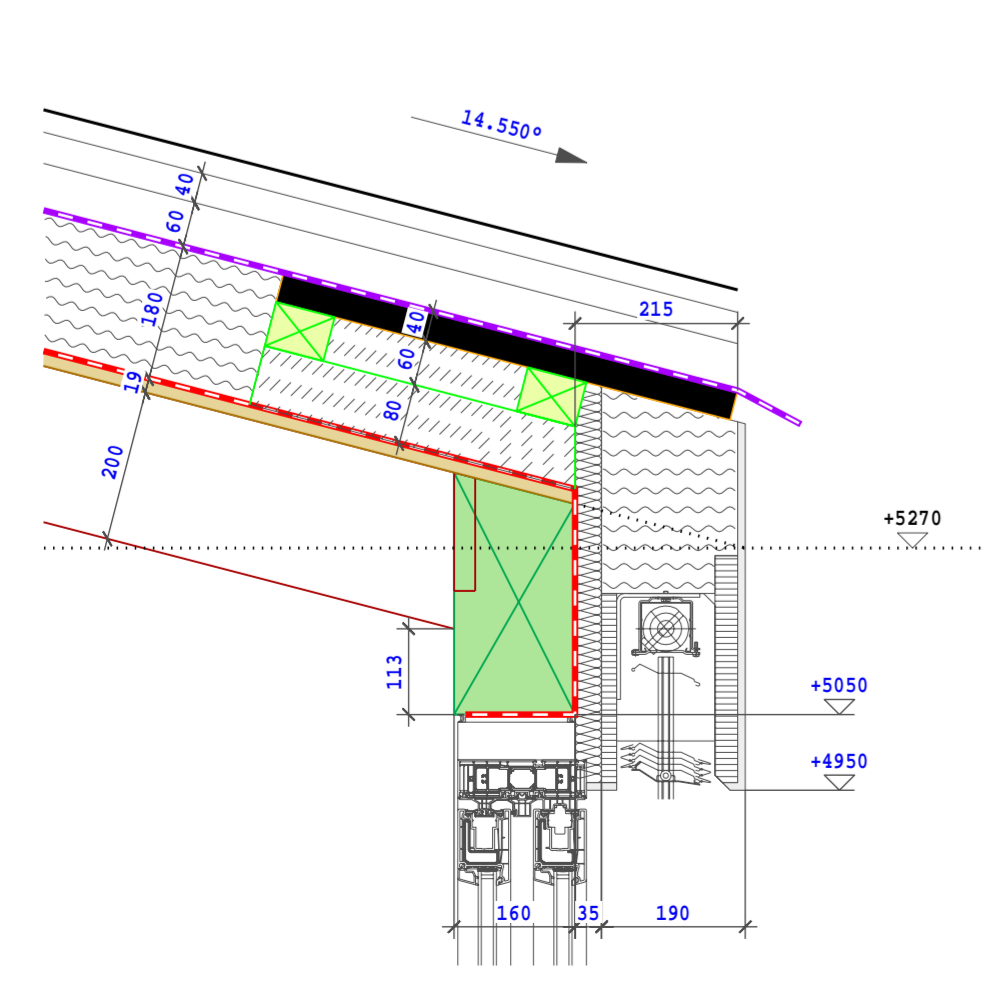


Ech: 1:10
pan 4

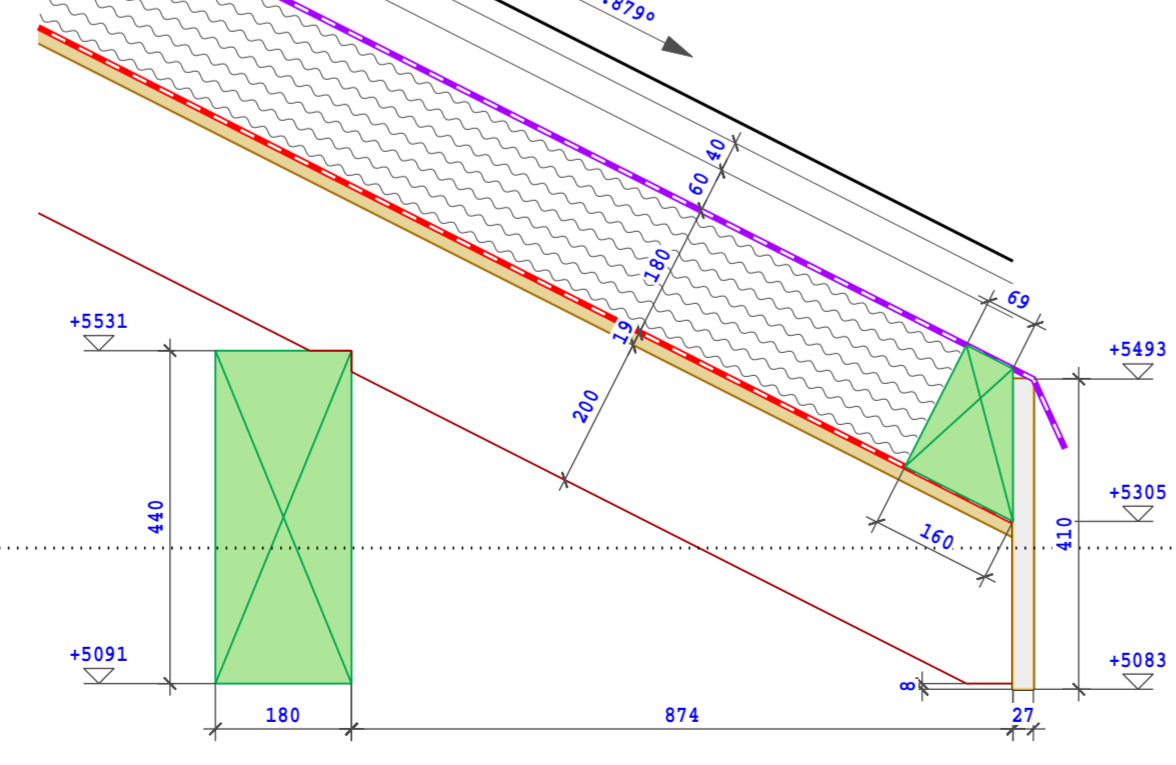

Ech: 1:10
pan 3

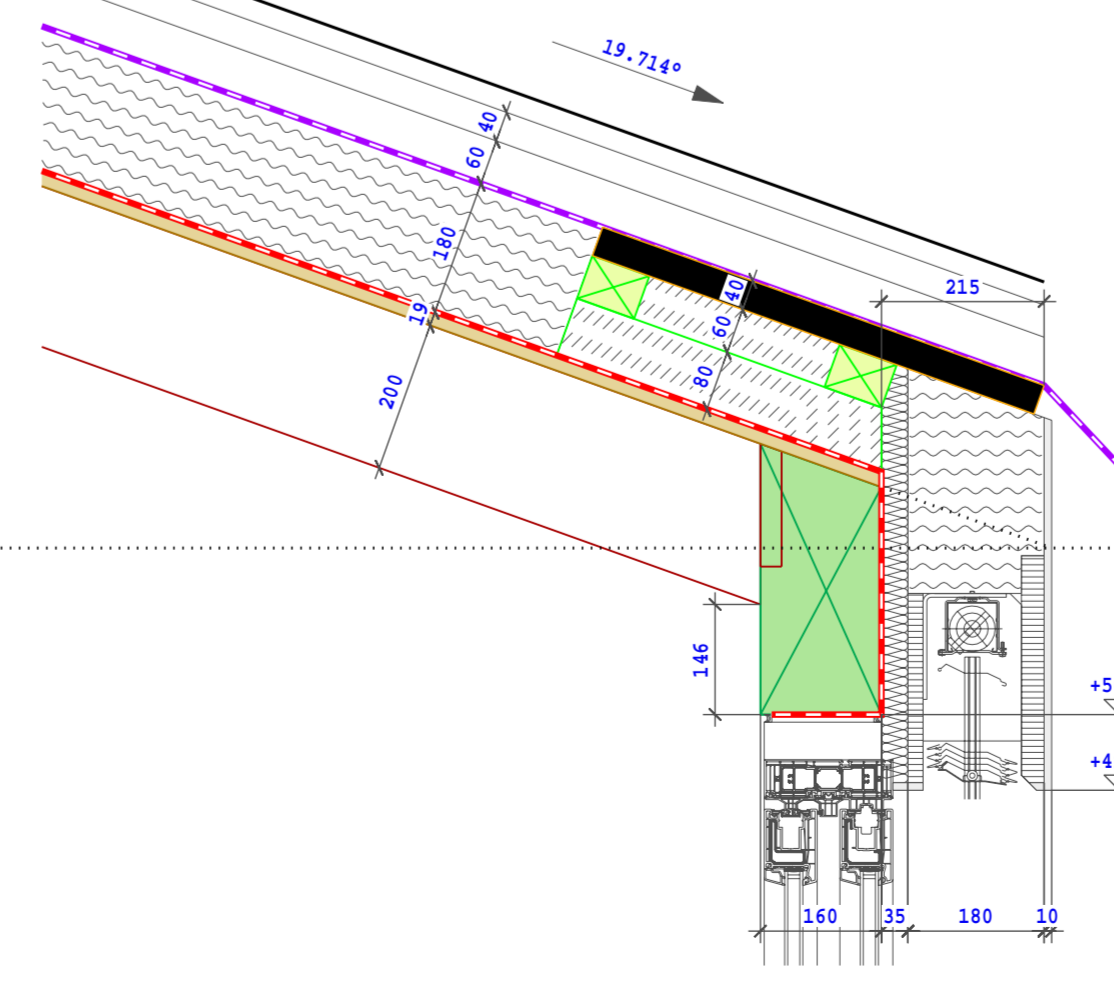

Ech: 1:10
pan 2

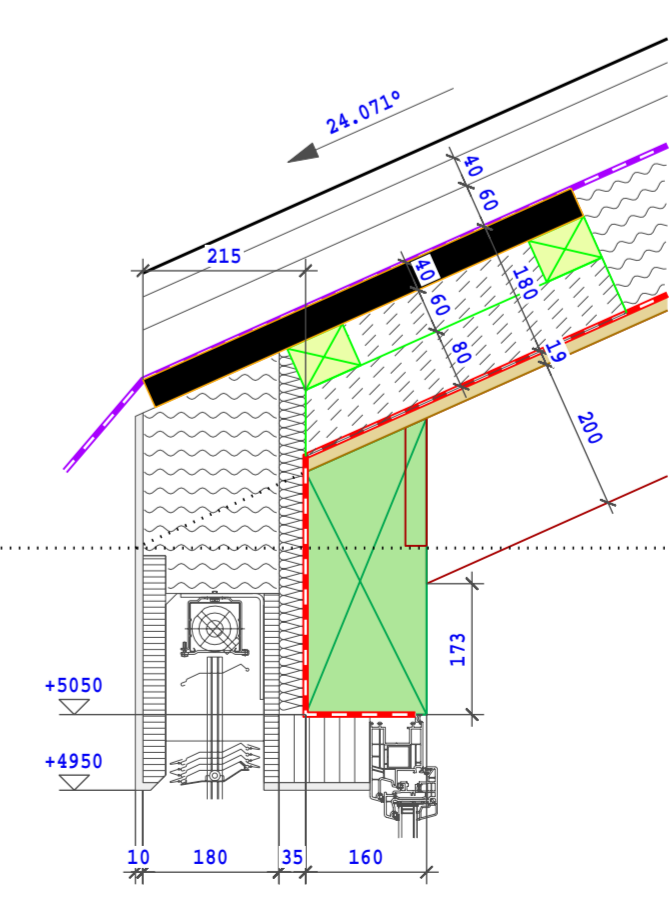

Ech: 1:10
pan 1

