


MINERGIE PLAN
 Charpente Menuiserie
H. BUCHARD S.A.


AVANT PROJET
 ETUDE DE DETAILS
 PLAN POUR APPROBATION
 DOSSIER EXECUTION

DESSEIN LE . 25.03.2013
 MODIFICATIONS .
 .
 .


MAITRE D'OEUVRE		
OBJET	VILLA	N°: 2013/046
PARTIE D'OUVRAGE	CHARPENTE - TAILLE	Echelles: <input type="checkbox"/> 1:5 <input checked="" type="checkbox"/> 1:10 <input type="checkbox"/> 1:20 <input type="checkbox"/> 1:50 <input type="checkbox"/> 1:100 <input type="checkbox"/> 1:200 <input type="checkbox"/> 1:1000 <input type="checkbox"/> 1: Dimensions: 6260 x 5594 mm Réalisation : Léonard DORSCH leonard@buchardbois.ch

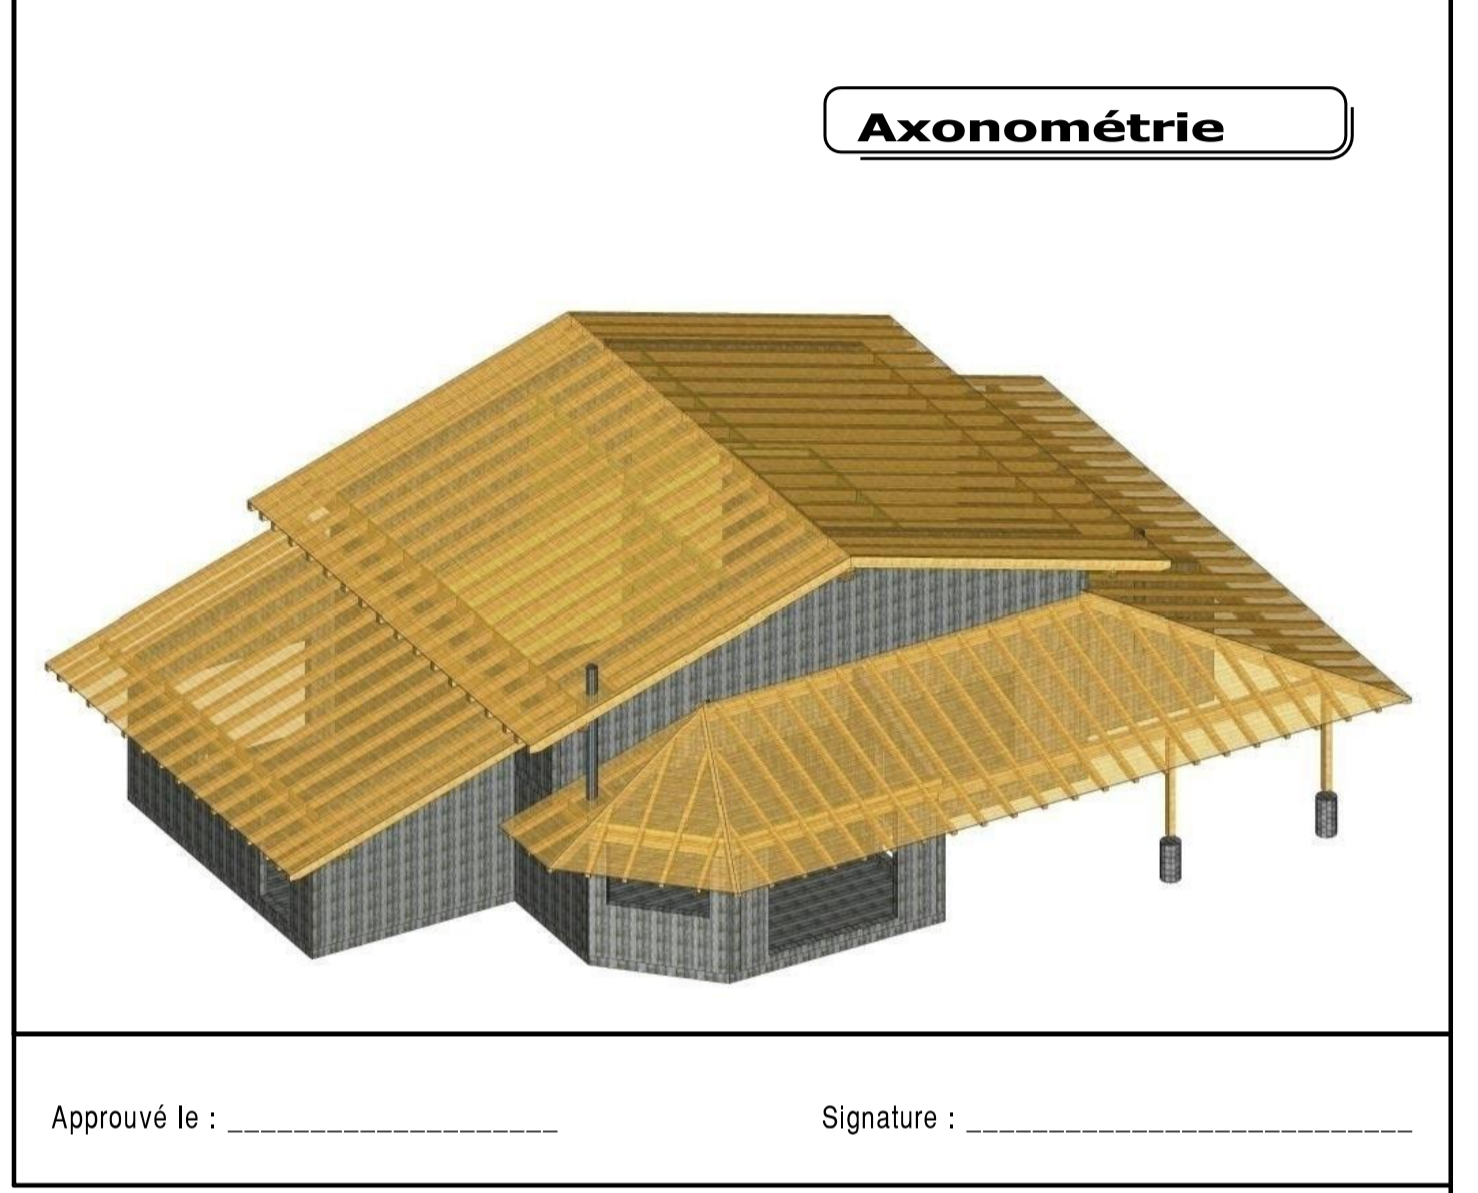


coupe A - A Ech: 1:50

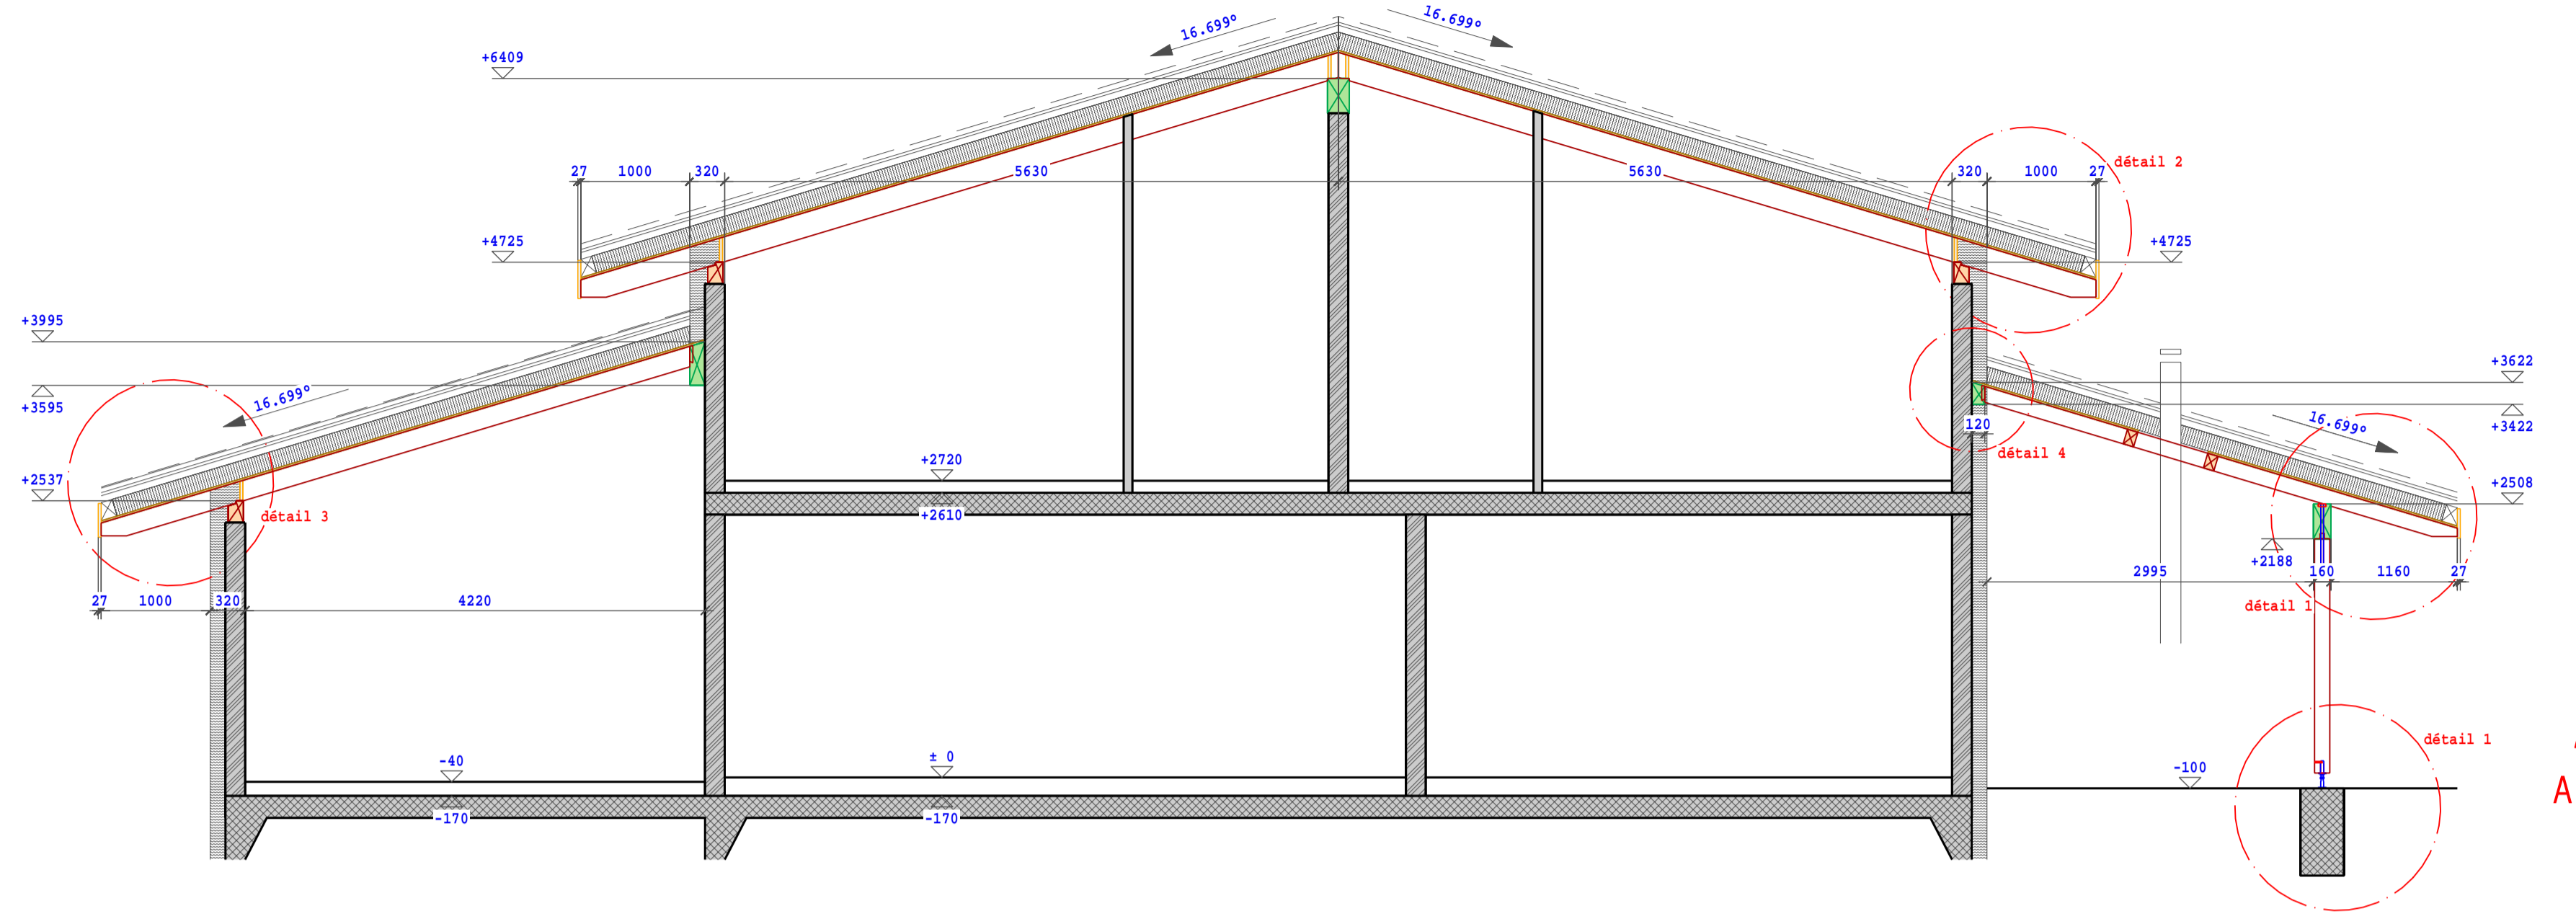


étage Ech: 1:50

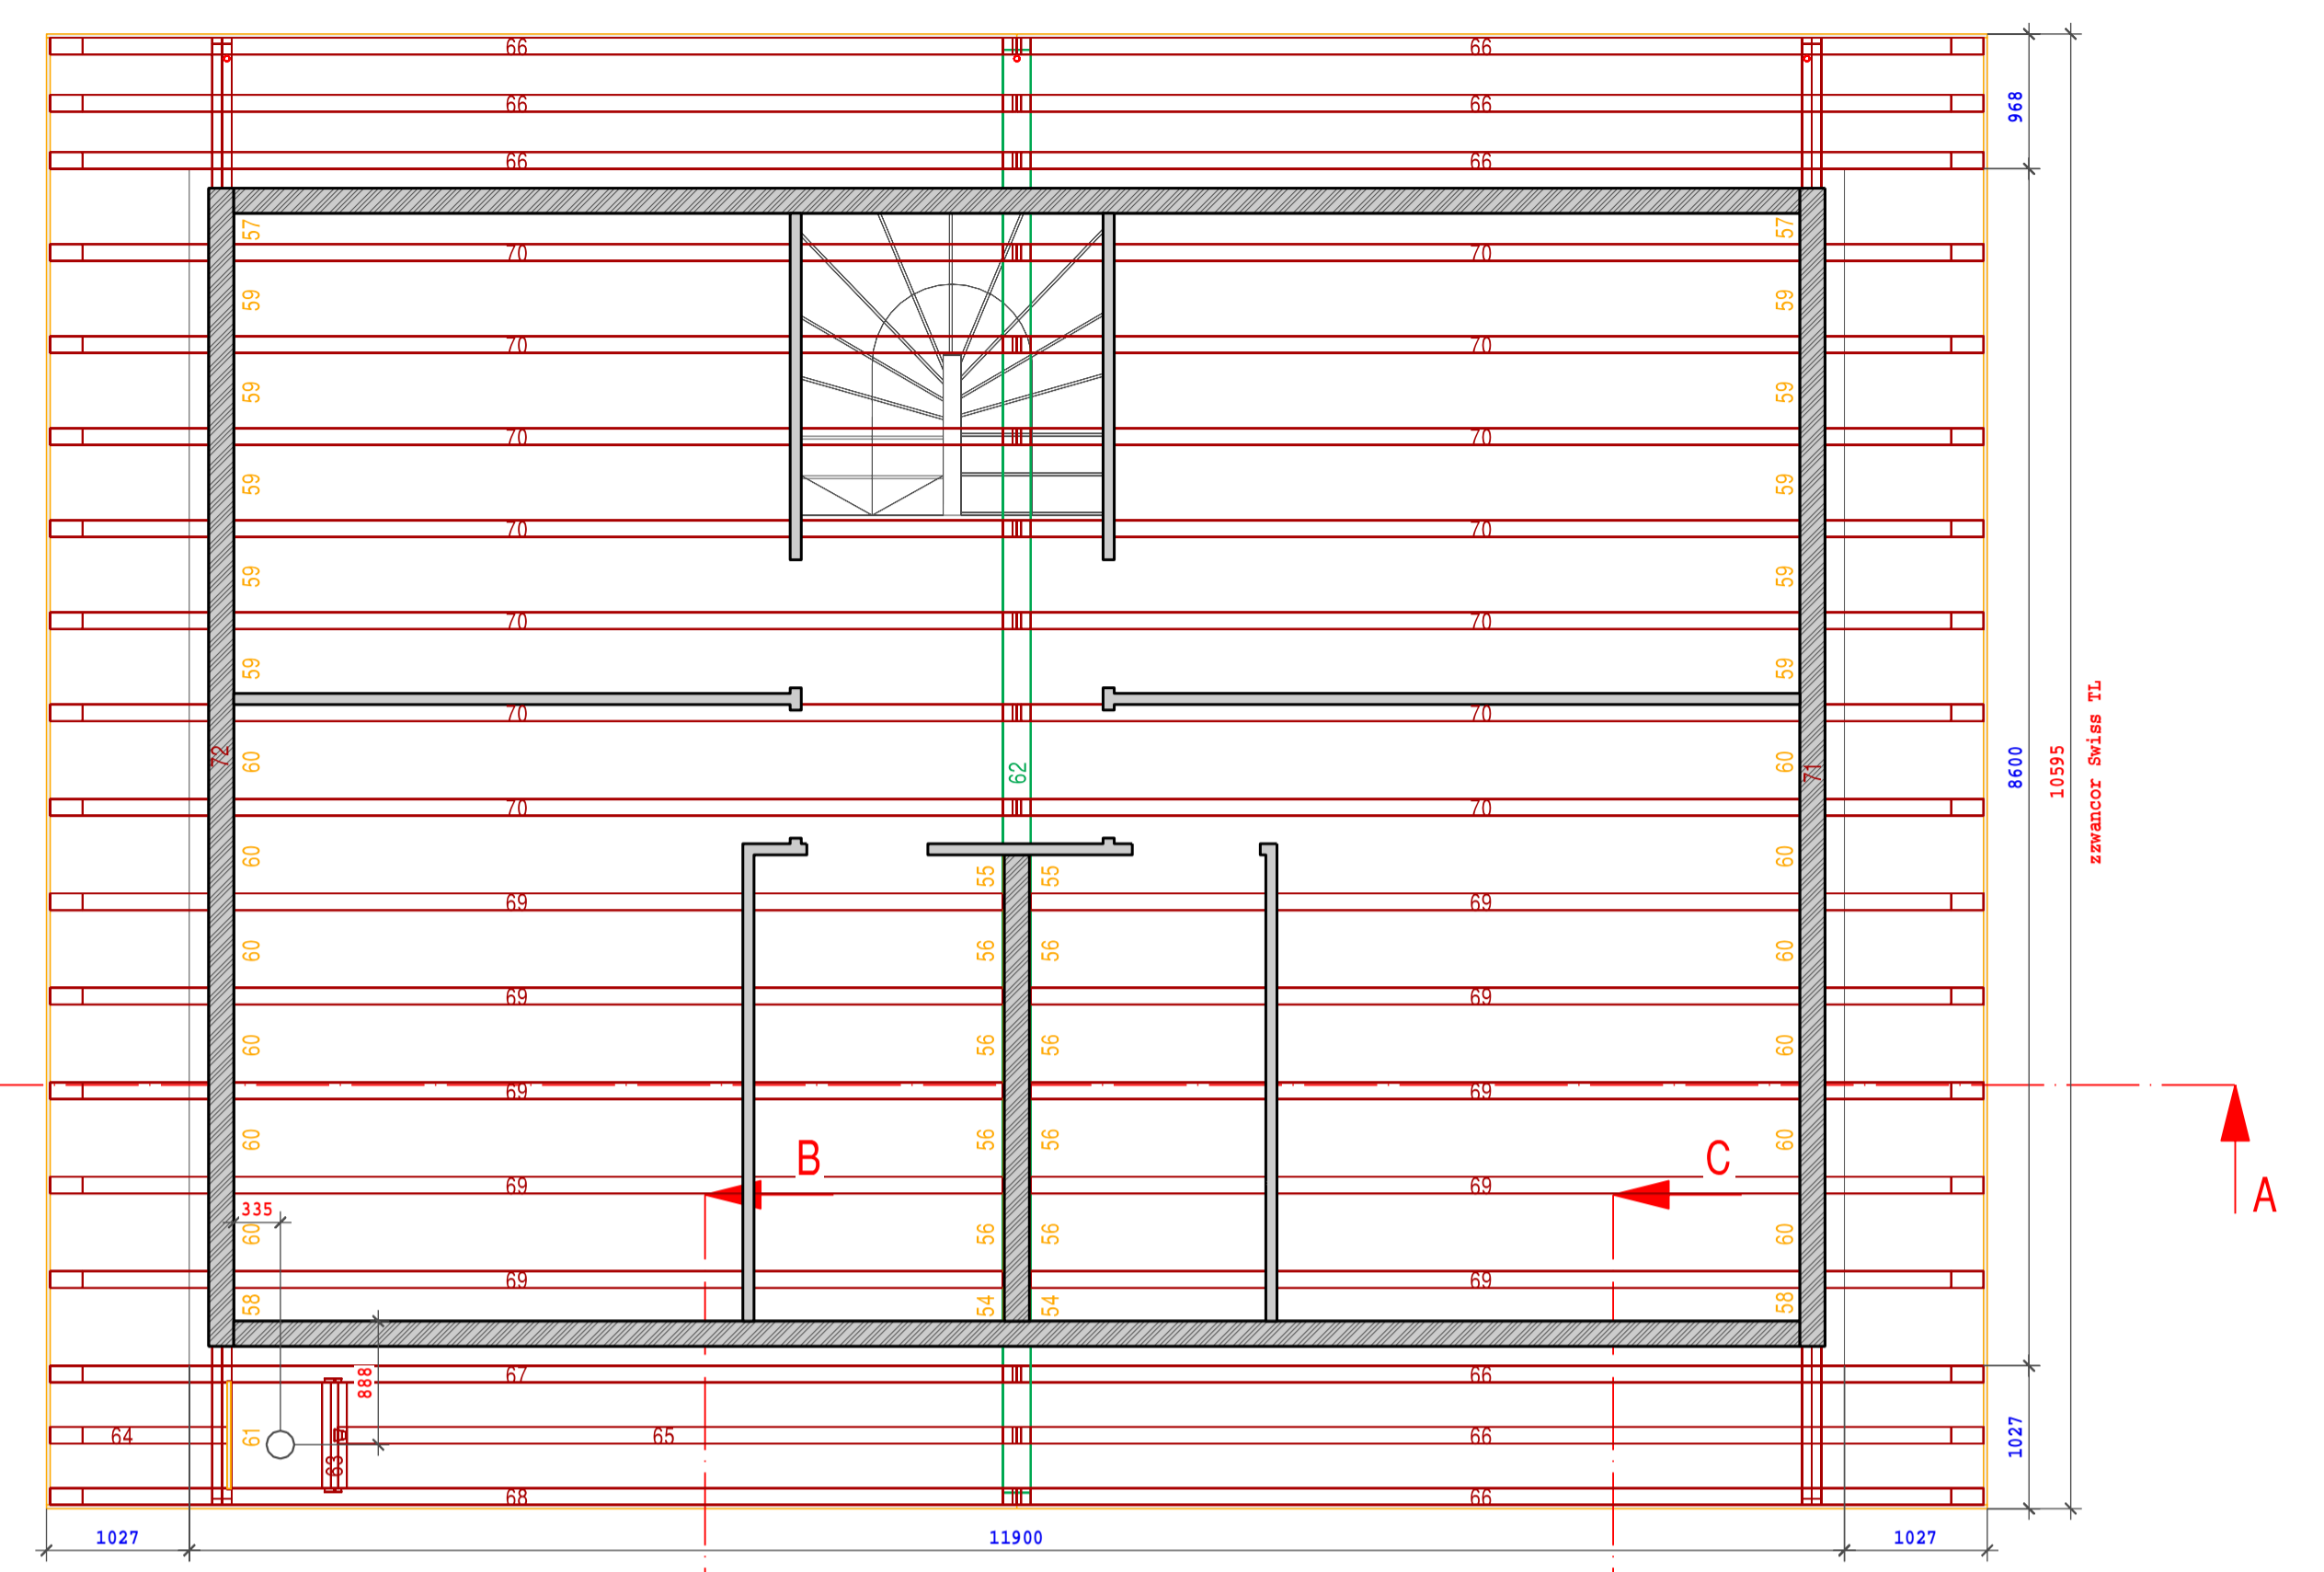


détail 1 Ech: 1:10

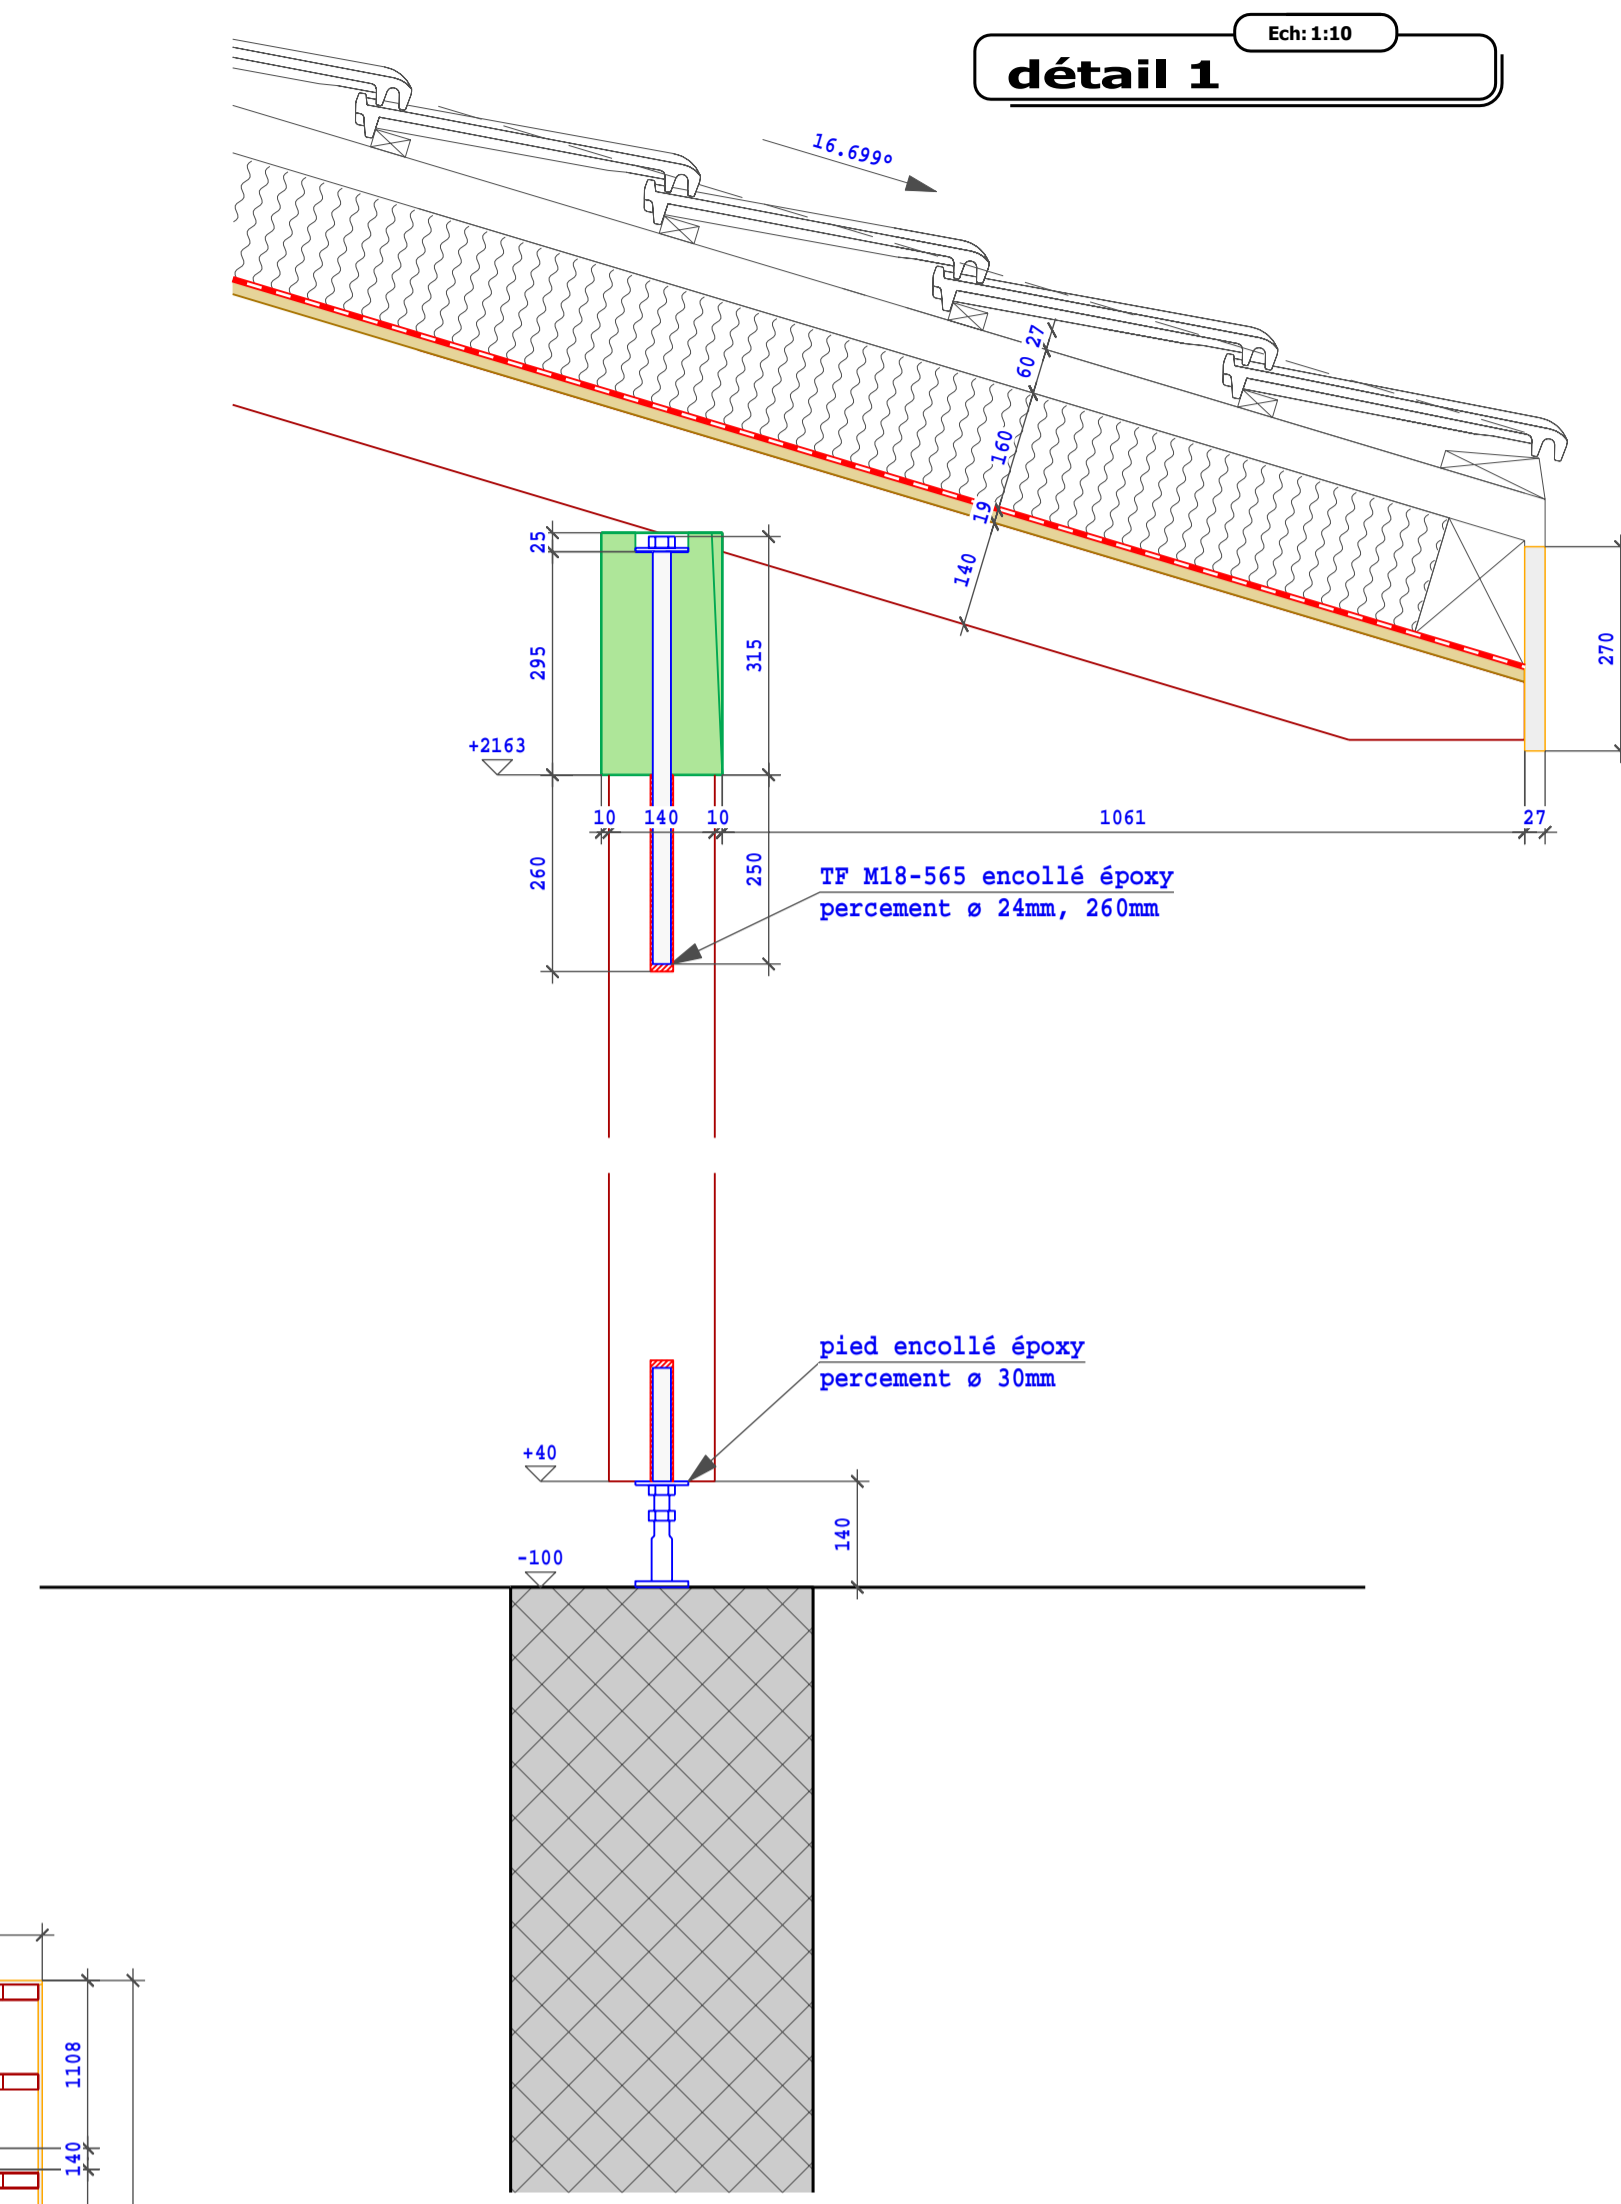


détail 4 Ech: 1:10

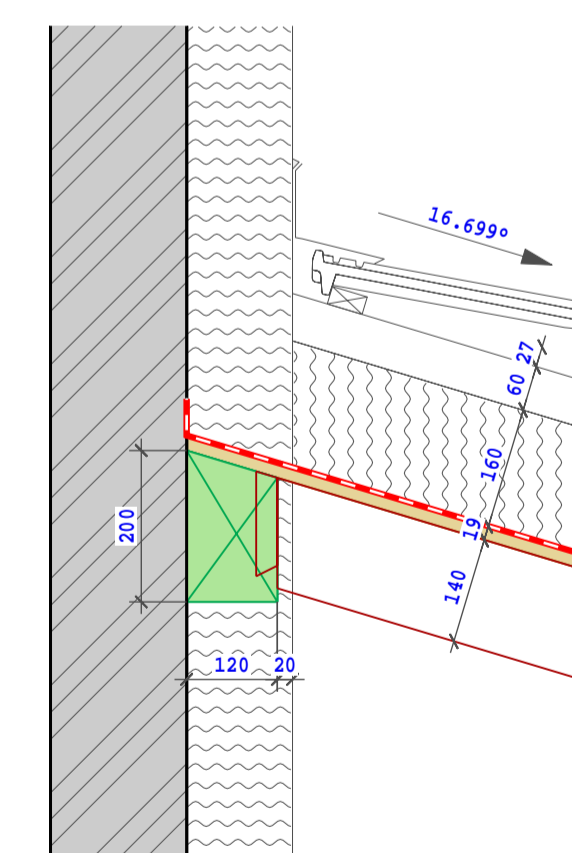


détail 2 Ech: 1:10

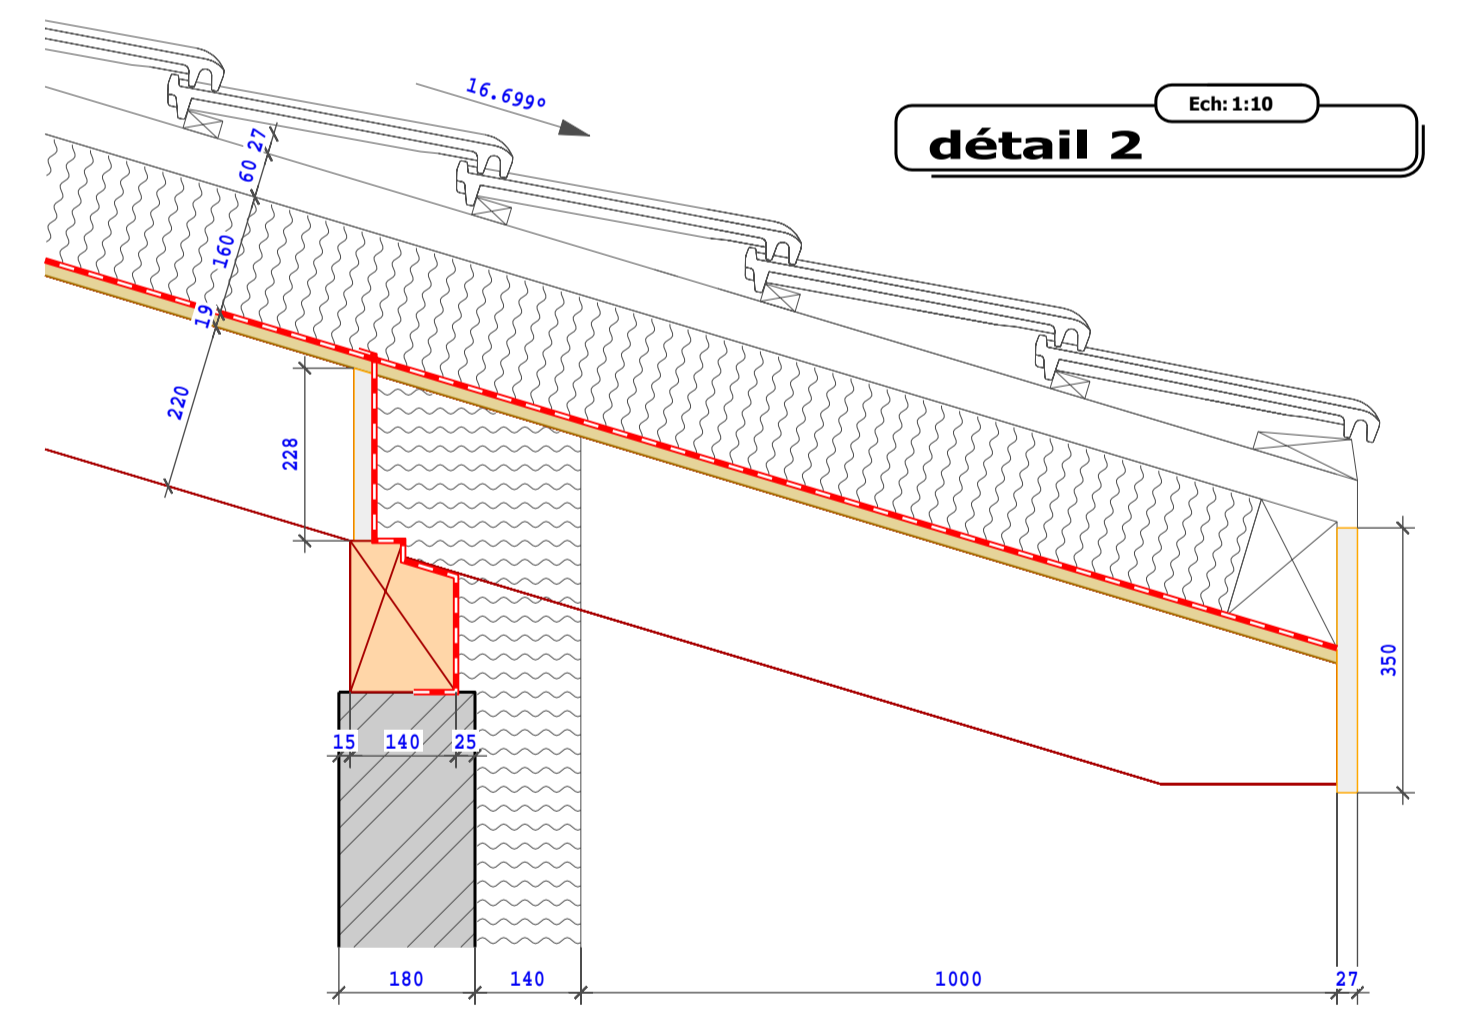


coupe B - B Ech: 1:50

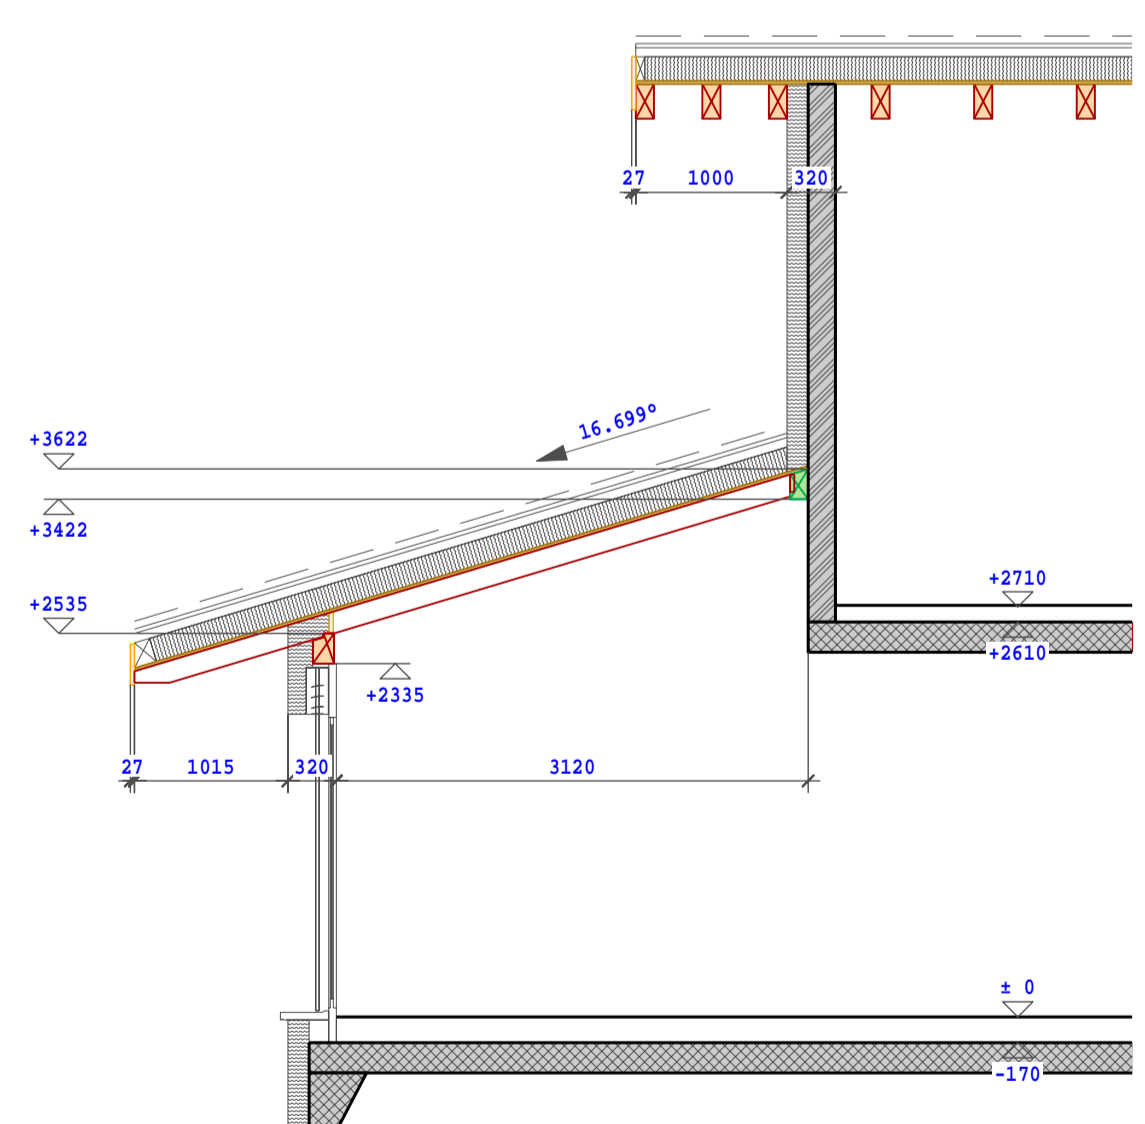


coupe C - C Ech: 1:50

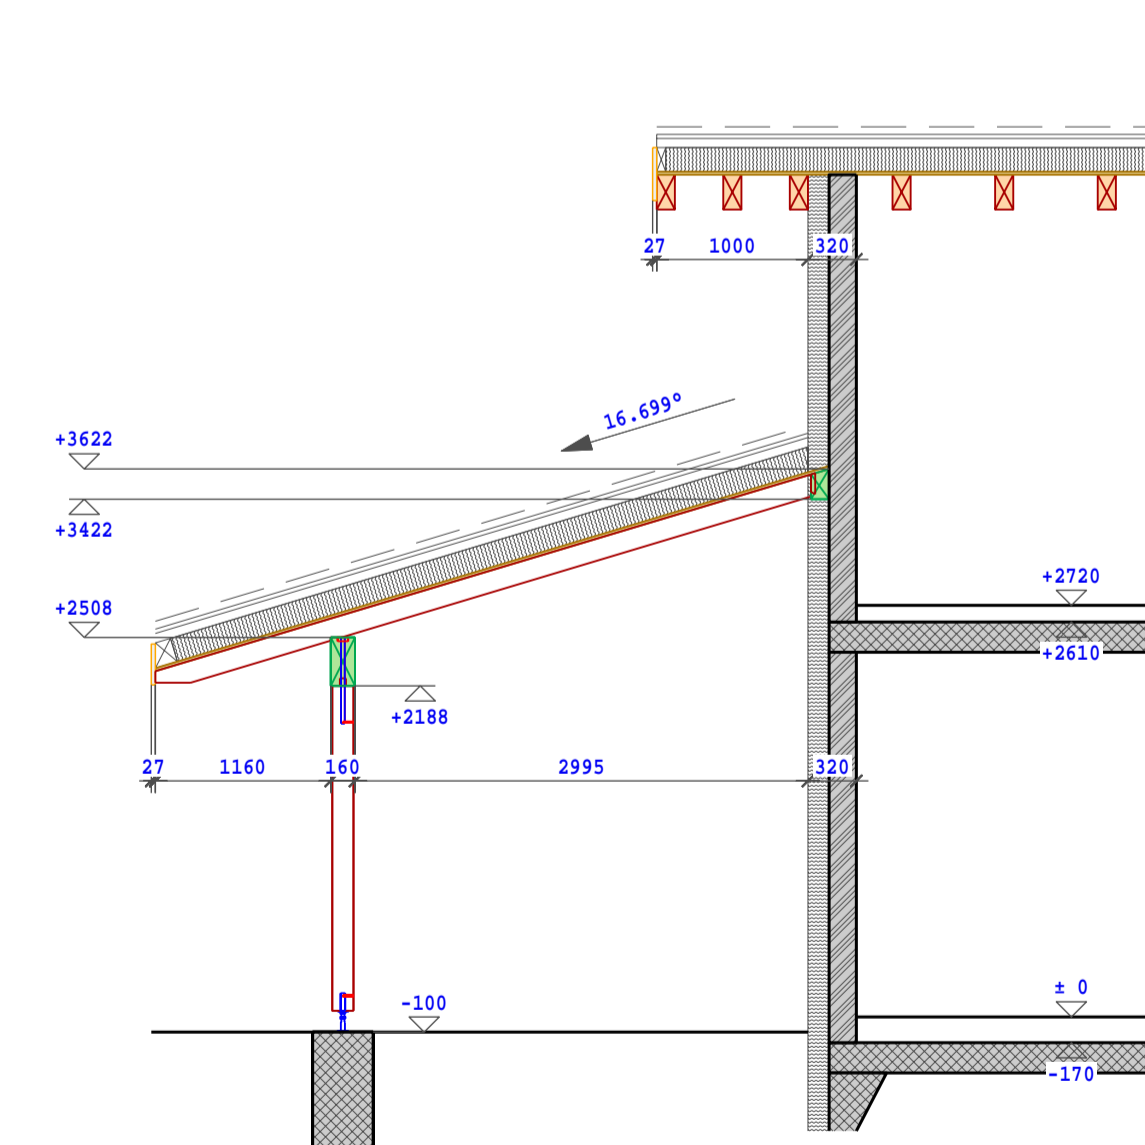

rez de chaussée Ech: 1:50

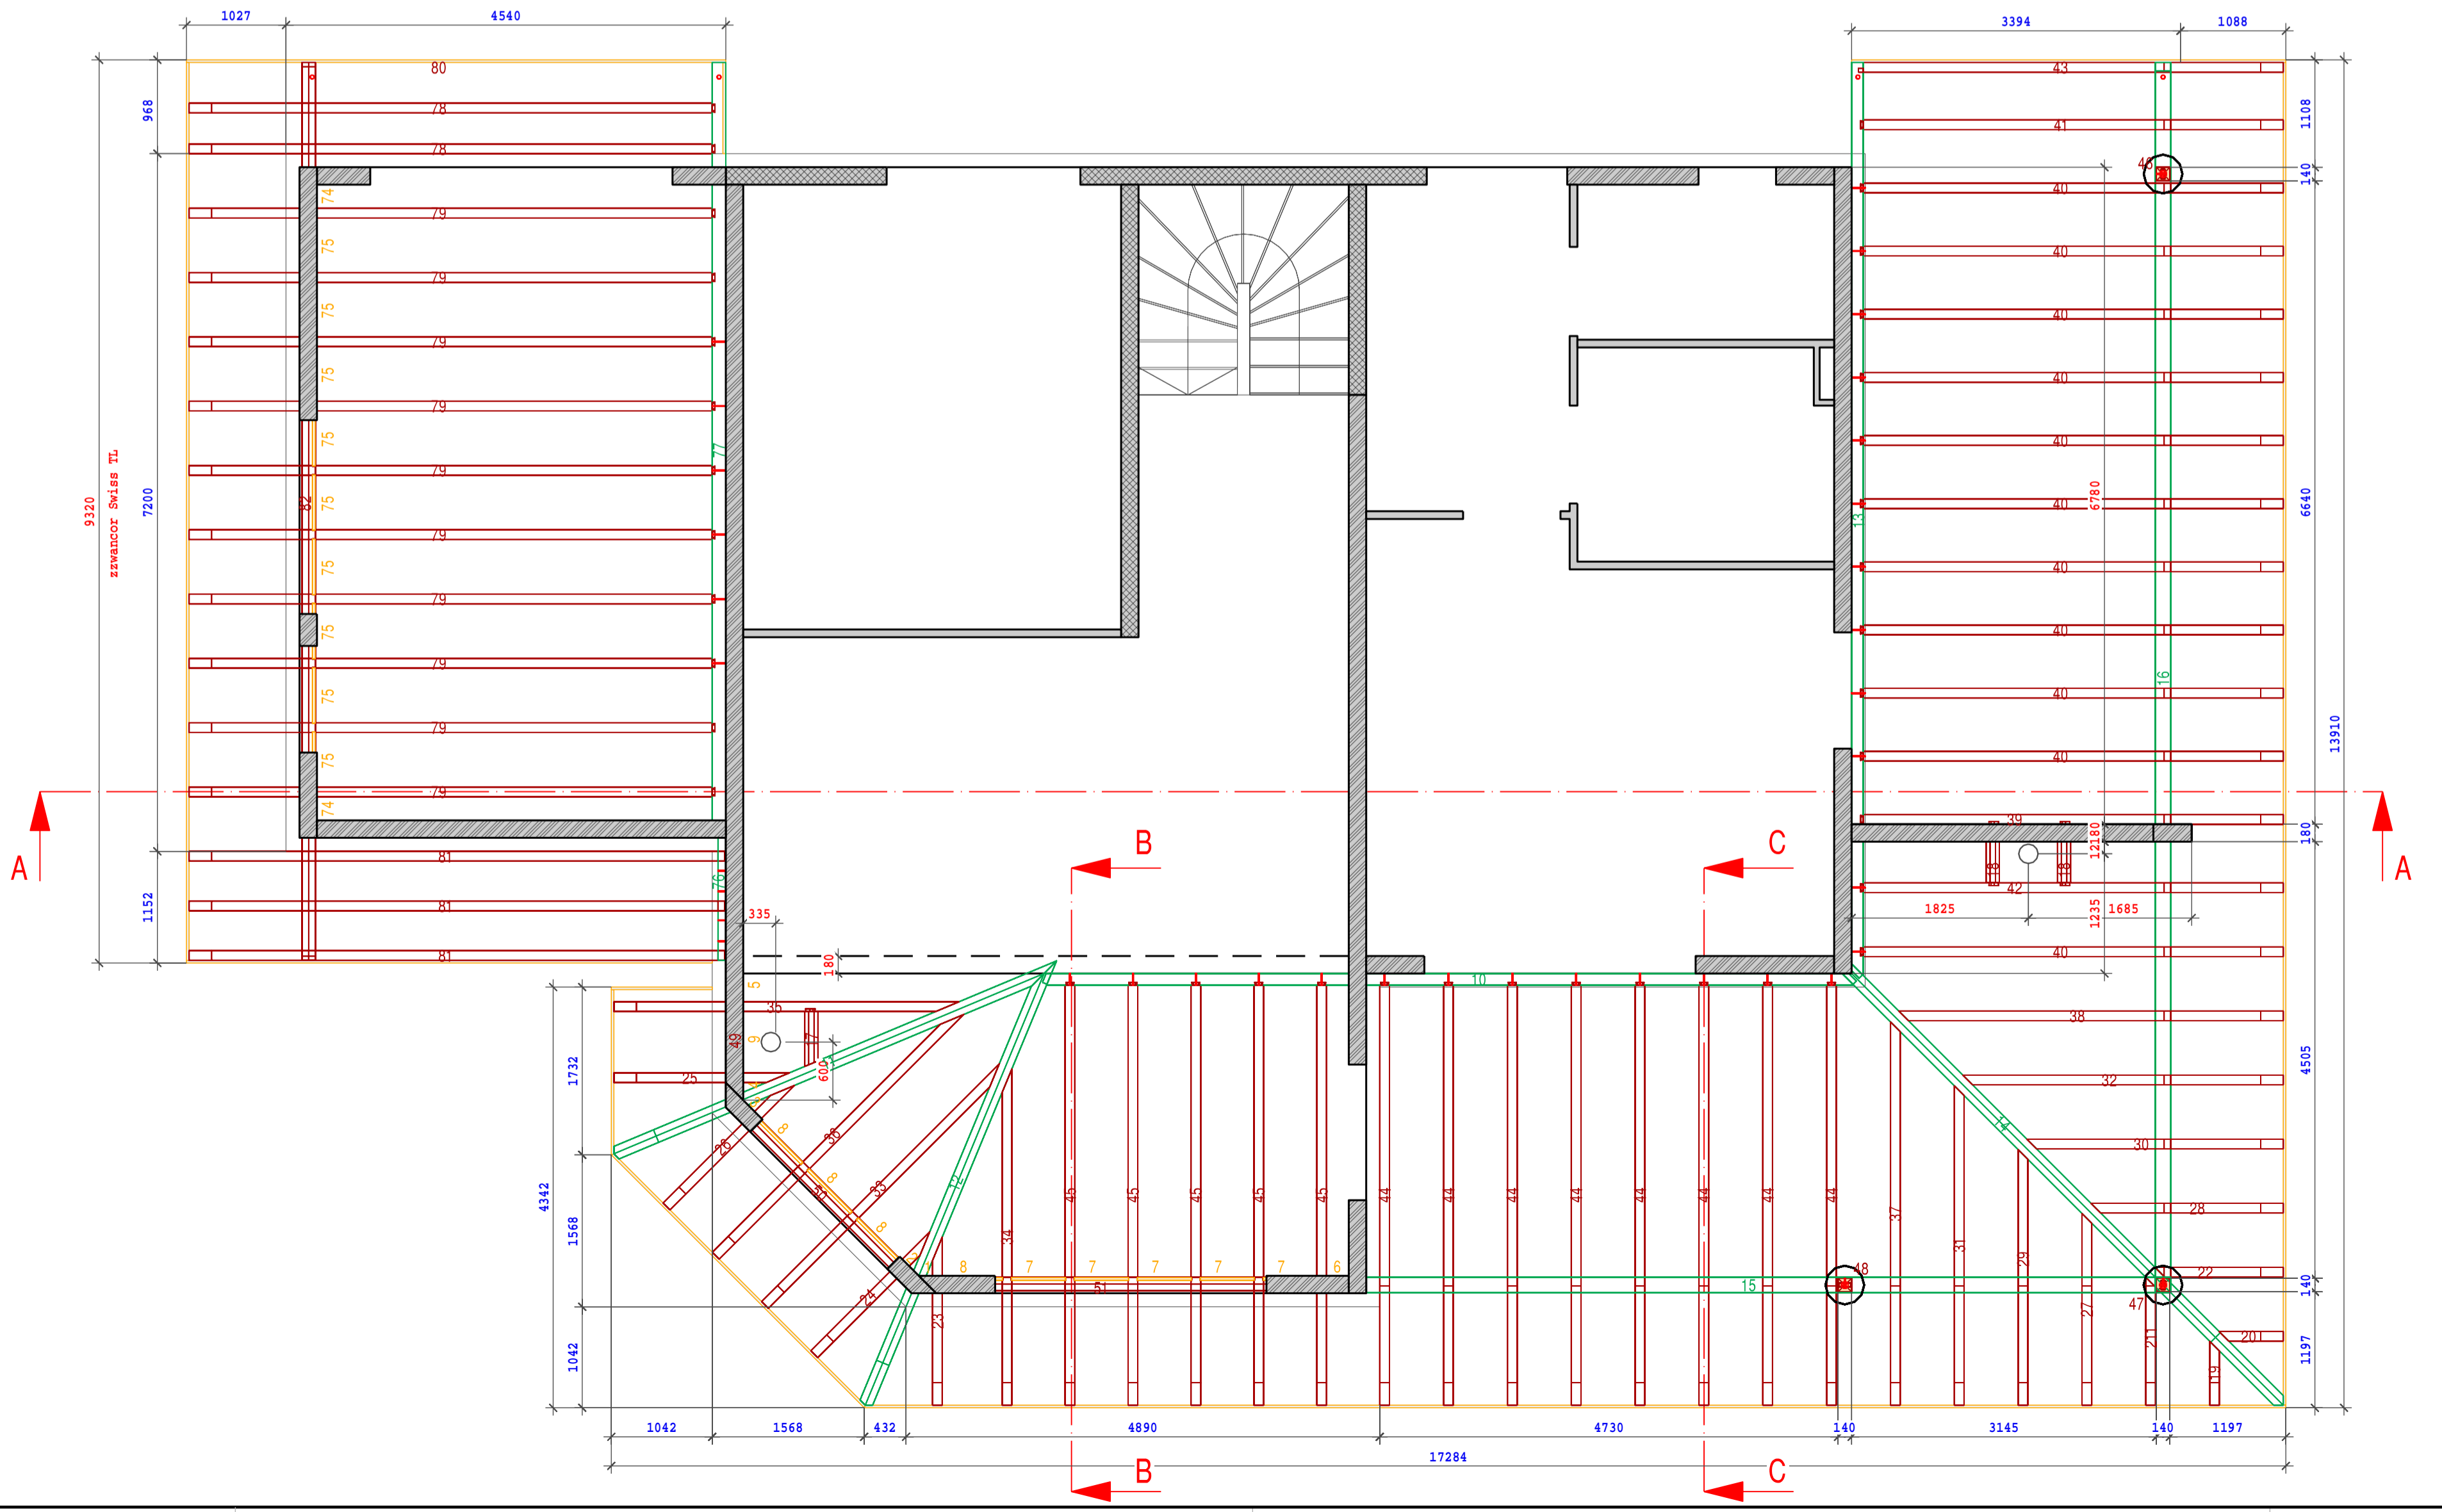

sablère Ech: 1:5

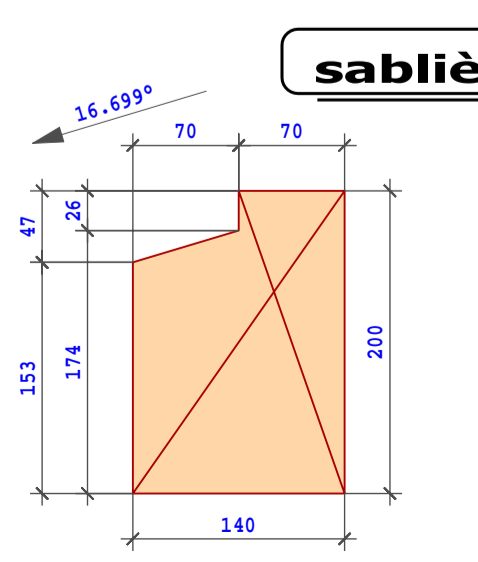

détail 3 Ech: 1:10

